


Configurazione n.1  
Stato di Progetto  
Pianta Piano Terra e Aree Esterne



Configurazione n.2  
Stato di Progetto  
Pianta Piano Terra e Aree Esterne

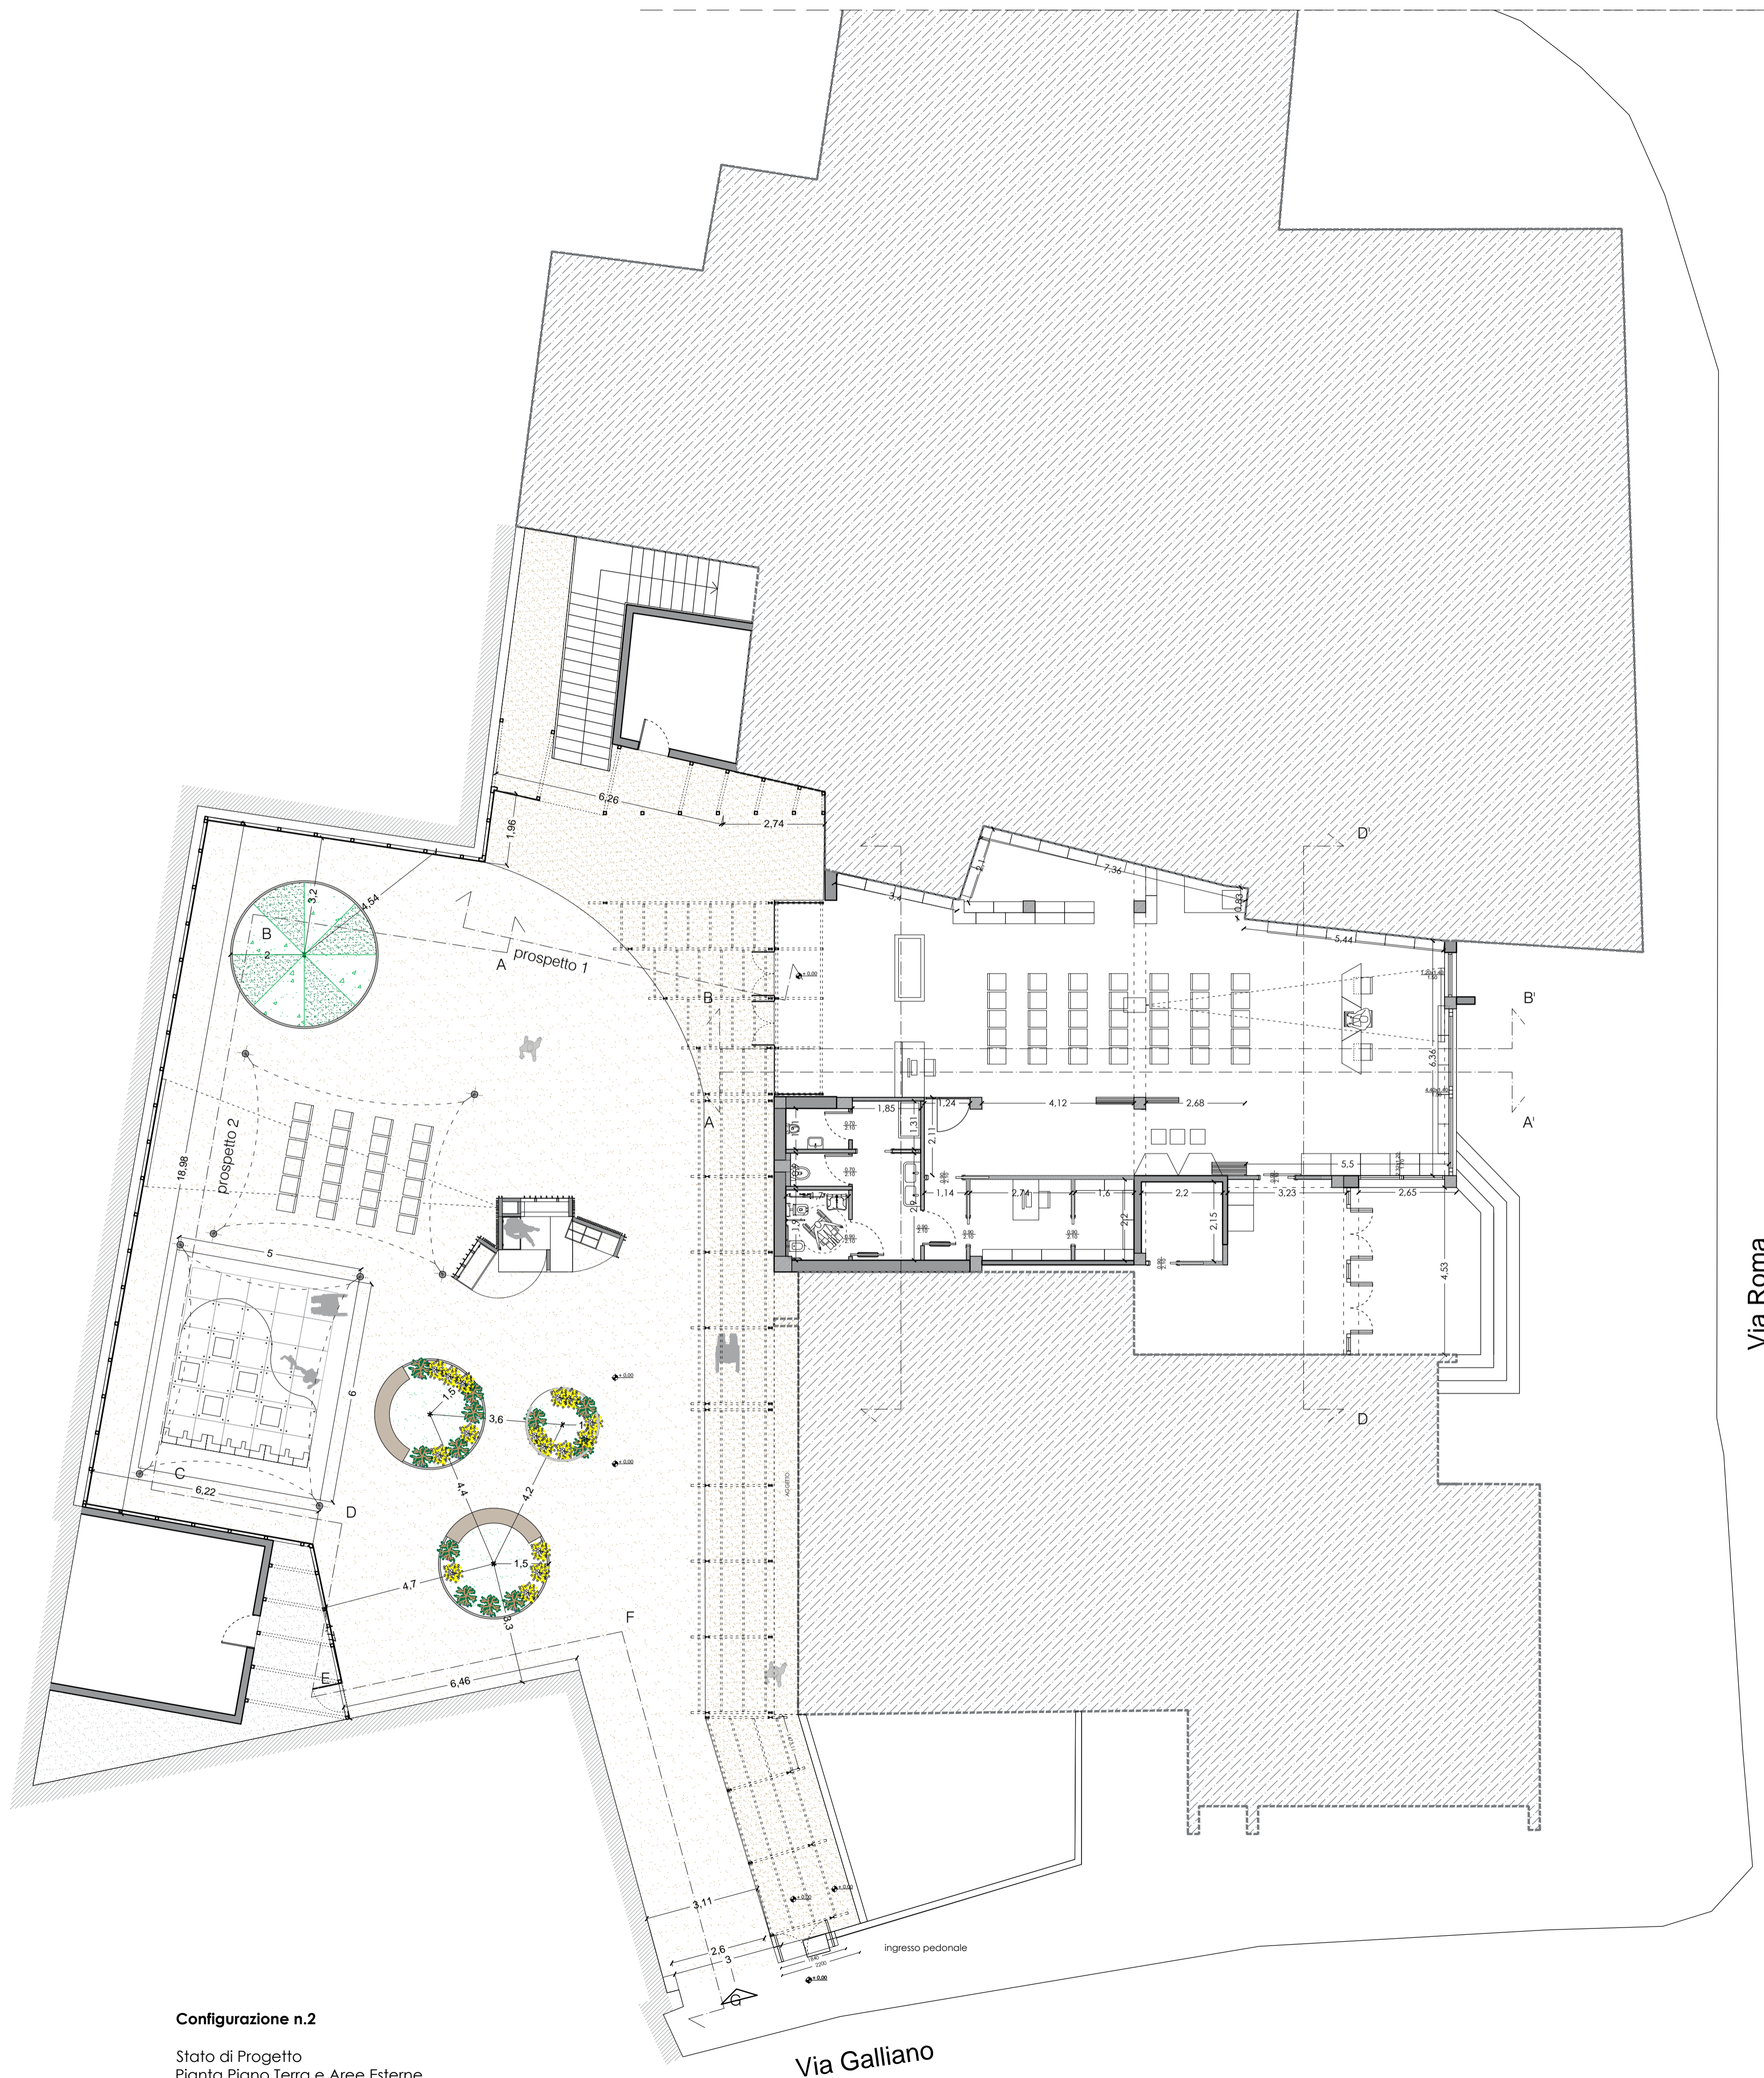

**PROVINCIA DI TARANTO**  
**Comune di Carosino**

**"Intervento di valorizzazione e innovazione della Biblioteca di Comunità "Licia Cavallo" del territorio di Carosino sita all'interno della Residenza Comunale"**

REGIONE PUGLIA  
POR FESR 2014-2020

Asse VI  
Tutela dell'ambiente e promozione delle risorse naturali e culturali

Asse VI.7  
Interventi per la valorizzazione e la fruizione del patrimonio culturale

"Avviso Pubblico Community Library, Biblioteca di Comunità: essenza di territorio, innovazione, comprensione nel segno del libro e della conoscenza"




COMMITTENTE: **Comune di Carosino - U.T.C. Ufficio Tecnico Comunale**  
Via Roma, 73 74021 Carosino (TA) - Tel: 099 5919162  
C.F. - P.IVA 80010170278  
comune.carosino@legmail.it

R.U.P.: **Arch. Antonio Dattis**  
S.T.C. - **Settore di Patrimonio**  
Via Roma, 73 74021 Carosino (TA) - Tel: 099 5919162  
a.dattis@comune.carosino.ta.it

PROGETTISTA: **HUB Engineering**  
Via Argentario, 108 - 00197 Roma  
Tel: 06 52001288  
info@hubeengineering.it  
hubeengineering.com

**HUB ENGINEERING**  
CONSORZIO STABILE scrl  
Via Argentario, 108 - 00197 Roma  
P.IVA 14208011008

**Arch. Roberto Rita Maria Pinto**  
Via Roma, 4 - 70015 Andria (BA)  
C.F. 01504940709  
r.pinto@comune.carosino.ta.it

**Ing. Giuseppe Cicirelli**  
Via Roma, 4 - 70015 Andria (BA)  
C.F. 01504940709  
g.cicirelli@comune.carosino.ta.it

**Geom. Tommaso Loizzo**  
Via Porto Rotondo, 14 - 70022 Ariccia (RM)  
P.IVA 0202010124  
tommaso@loizzo.com  
loizzo.com



OGGETTO TAVOLA  
Stato di Progetto  
Pianta Piano Terra e Area Esterna

DATA: 03/11/2017

FORMATO/SCALA  
1:100

HOME FILE  
Pia\_Carosino

EG  
05