
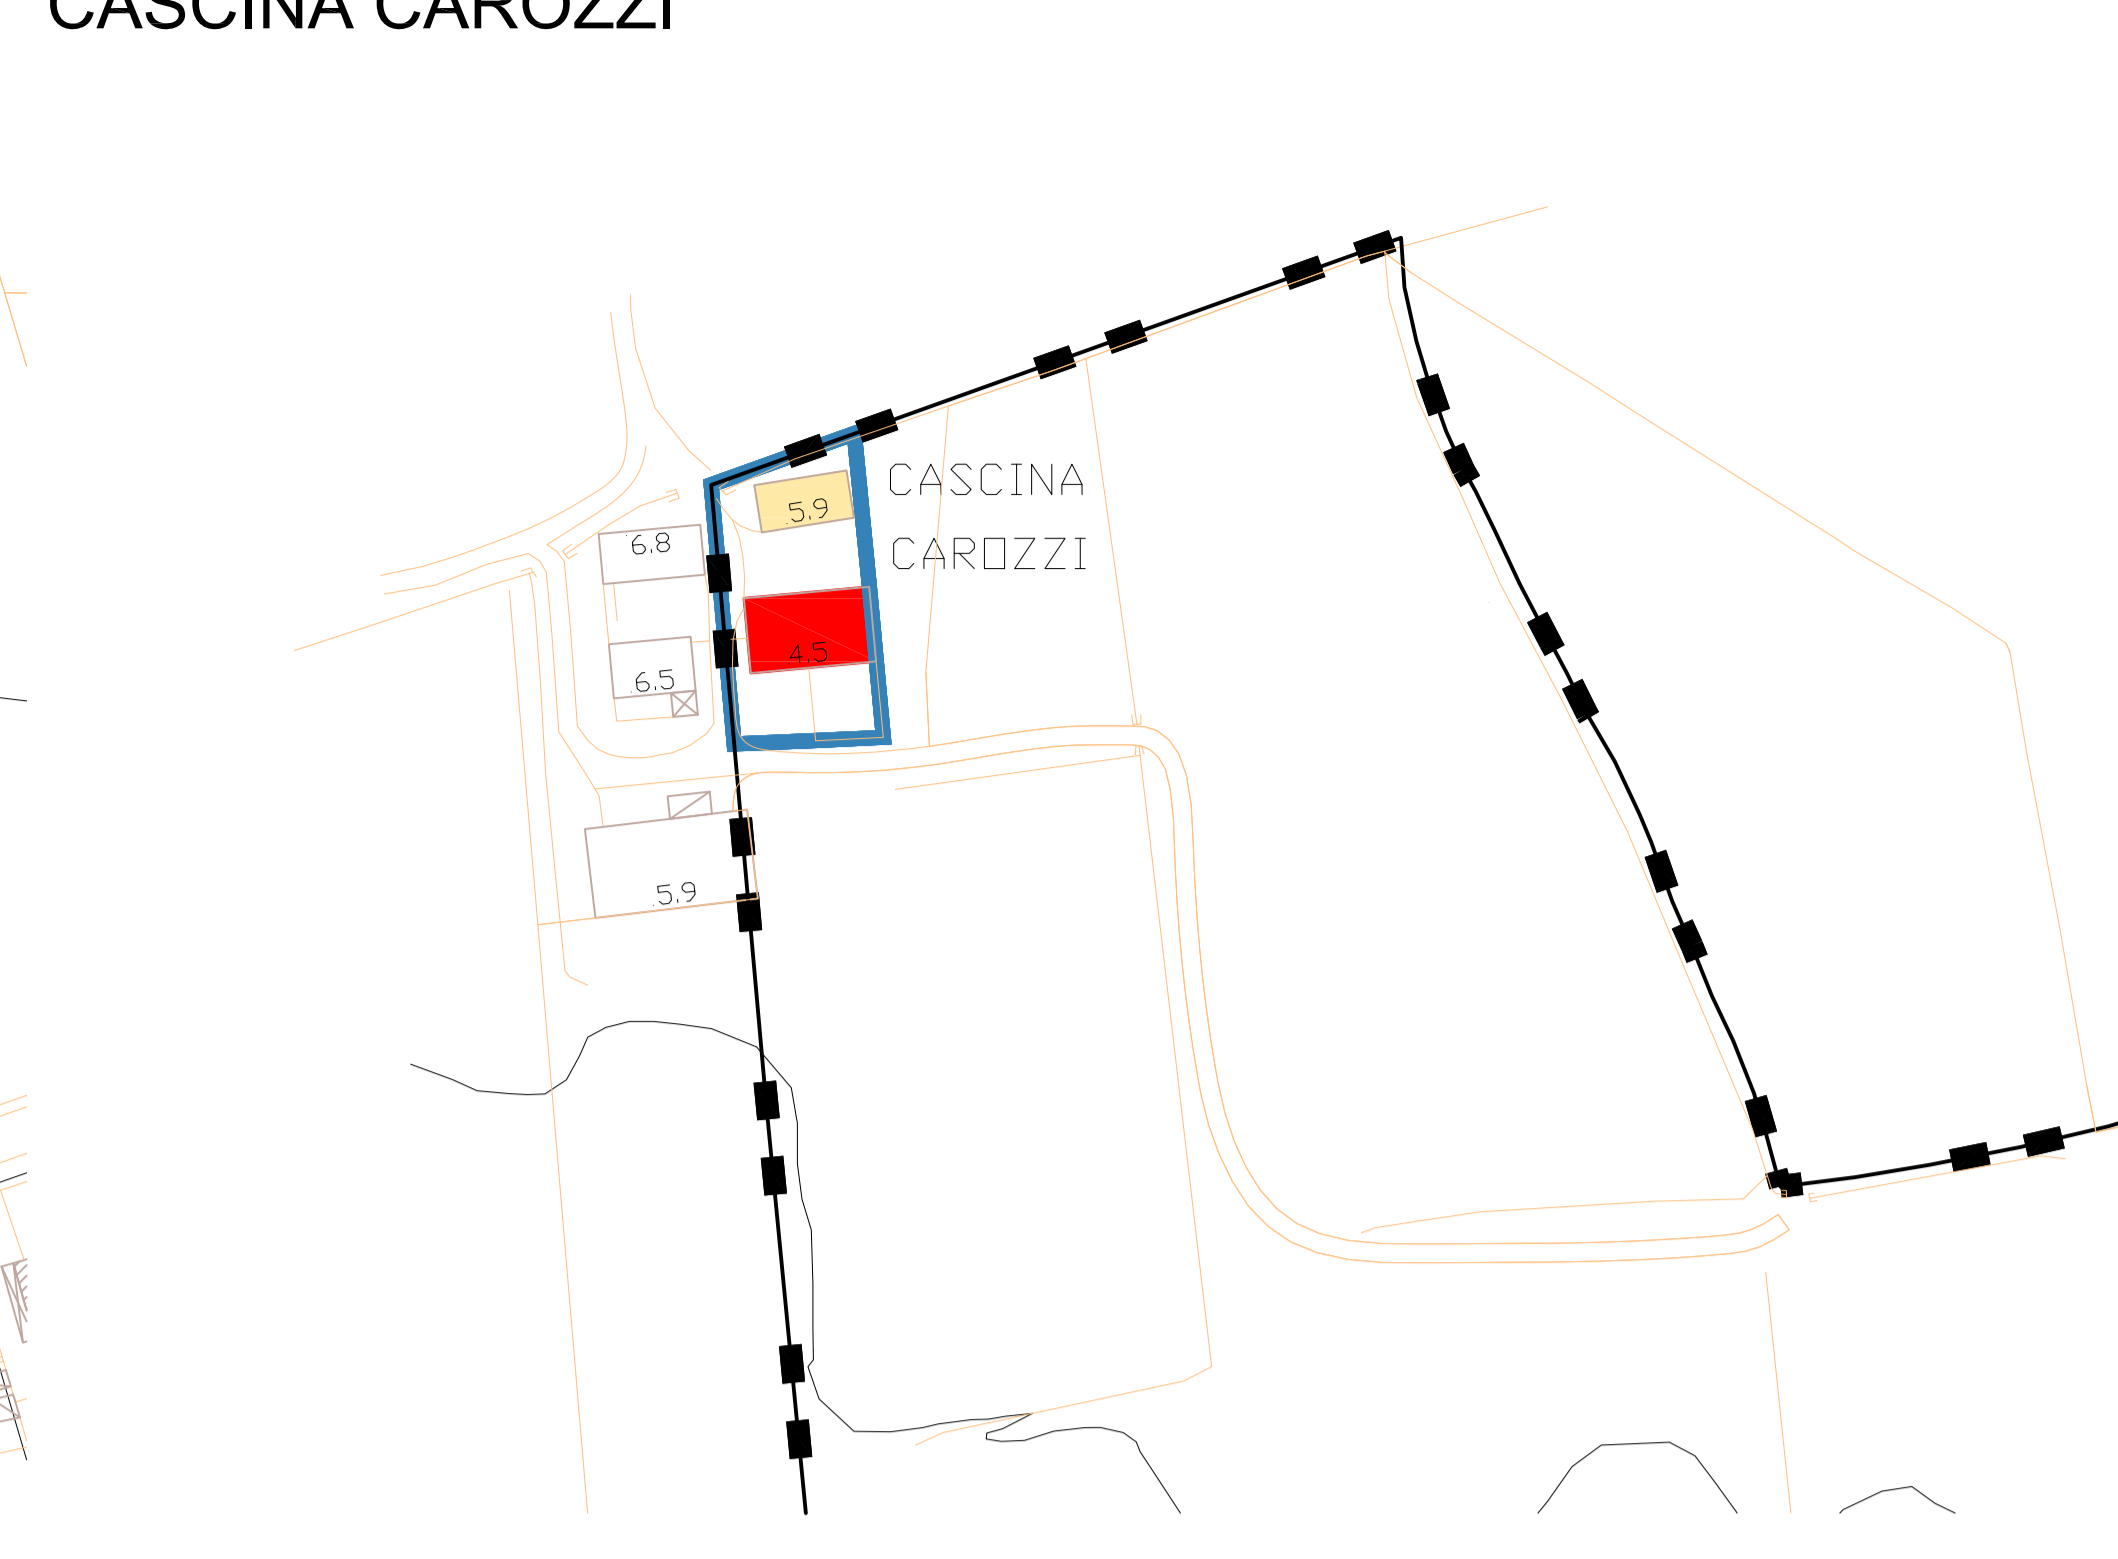
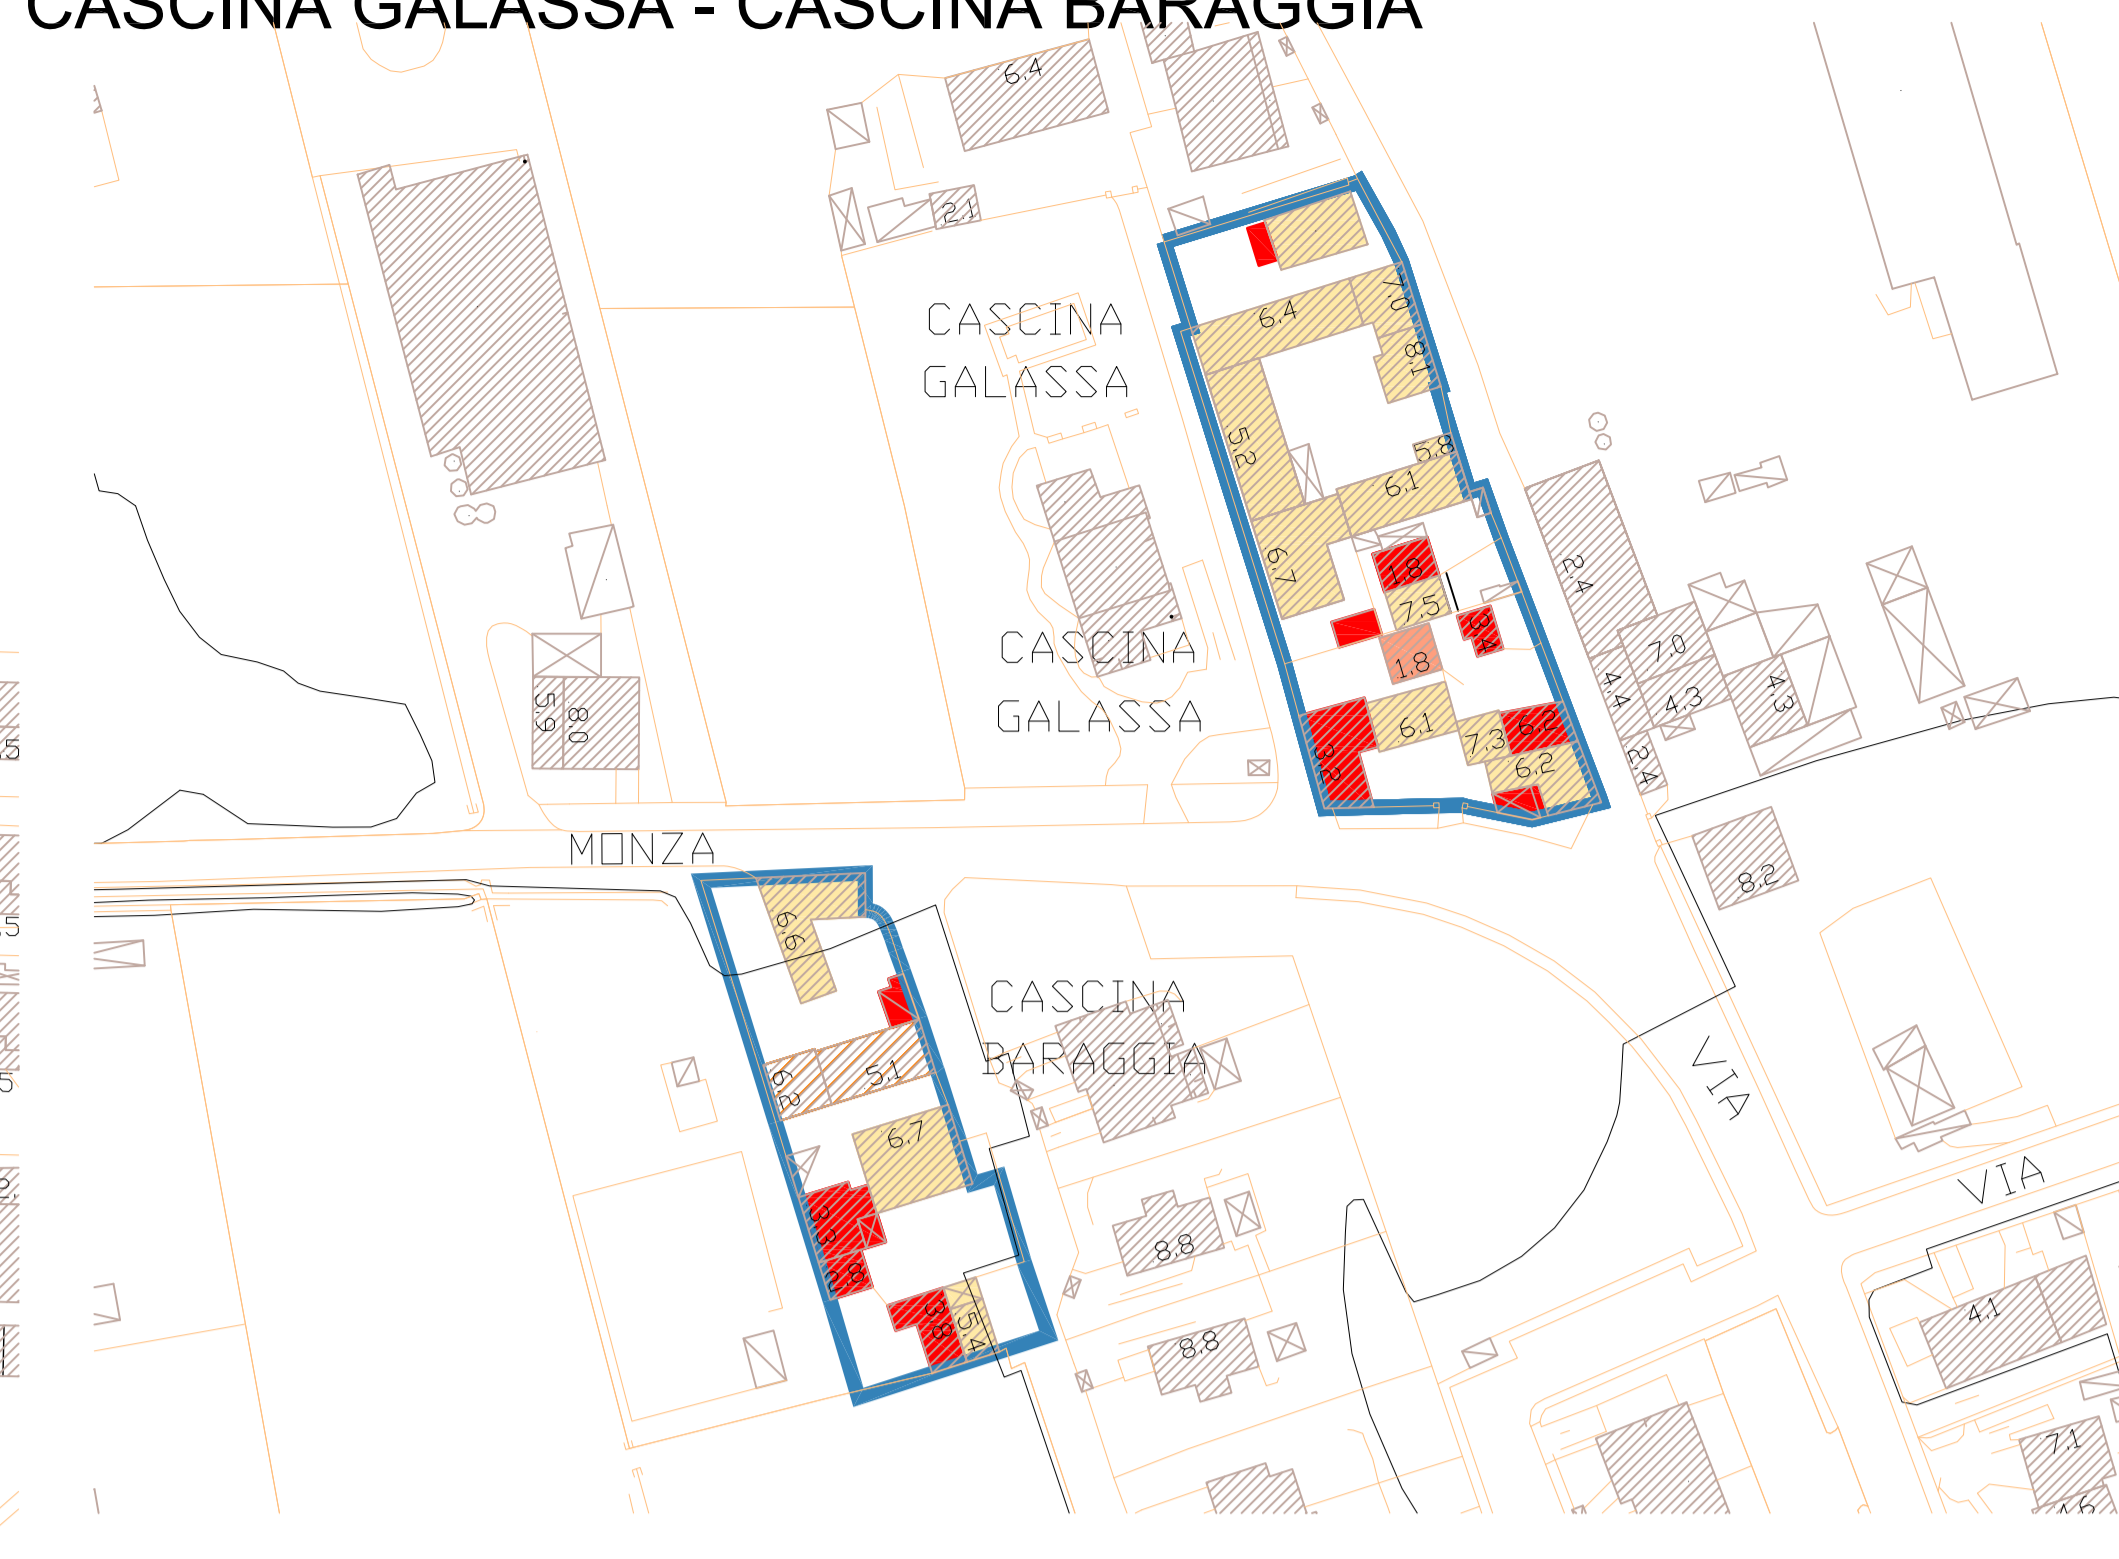


CENTRO STORICO



CASCINA GALASSA - CASCINA BARAGGIA

CASCINA CAROZZI

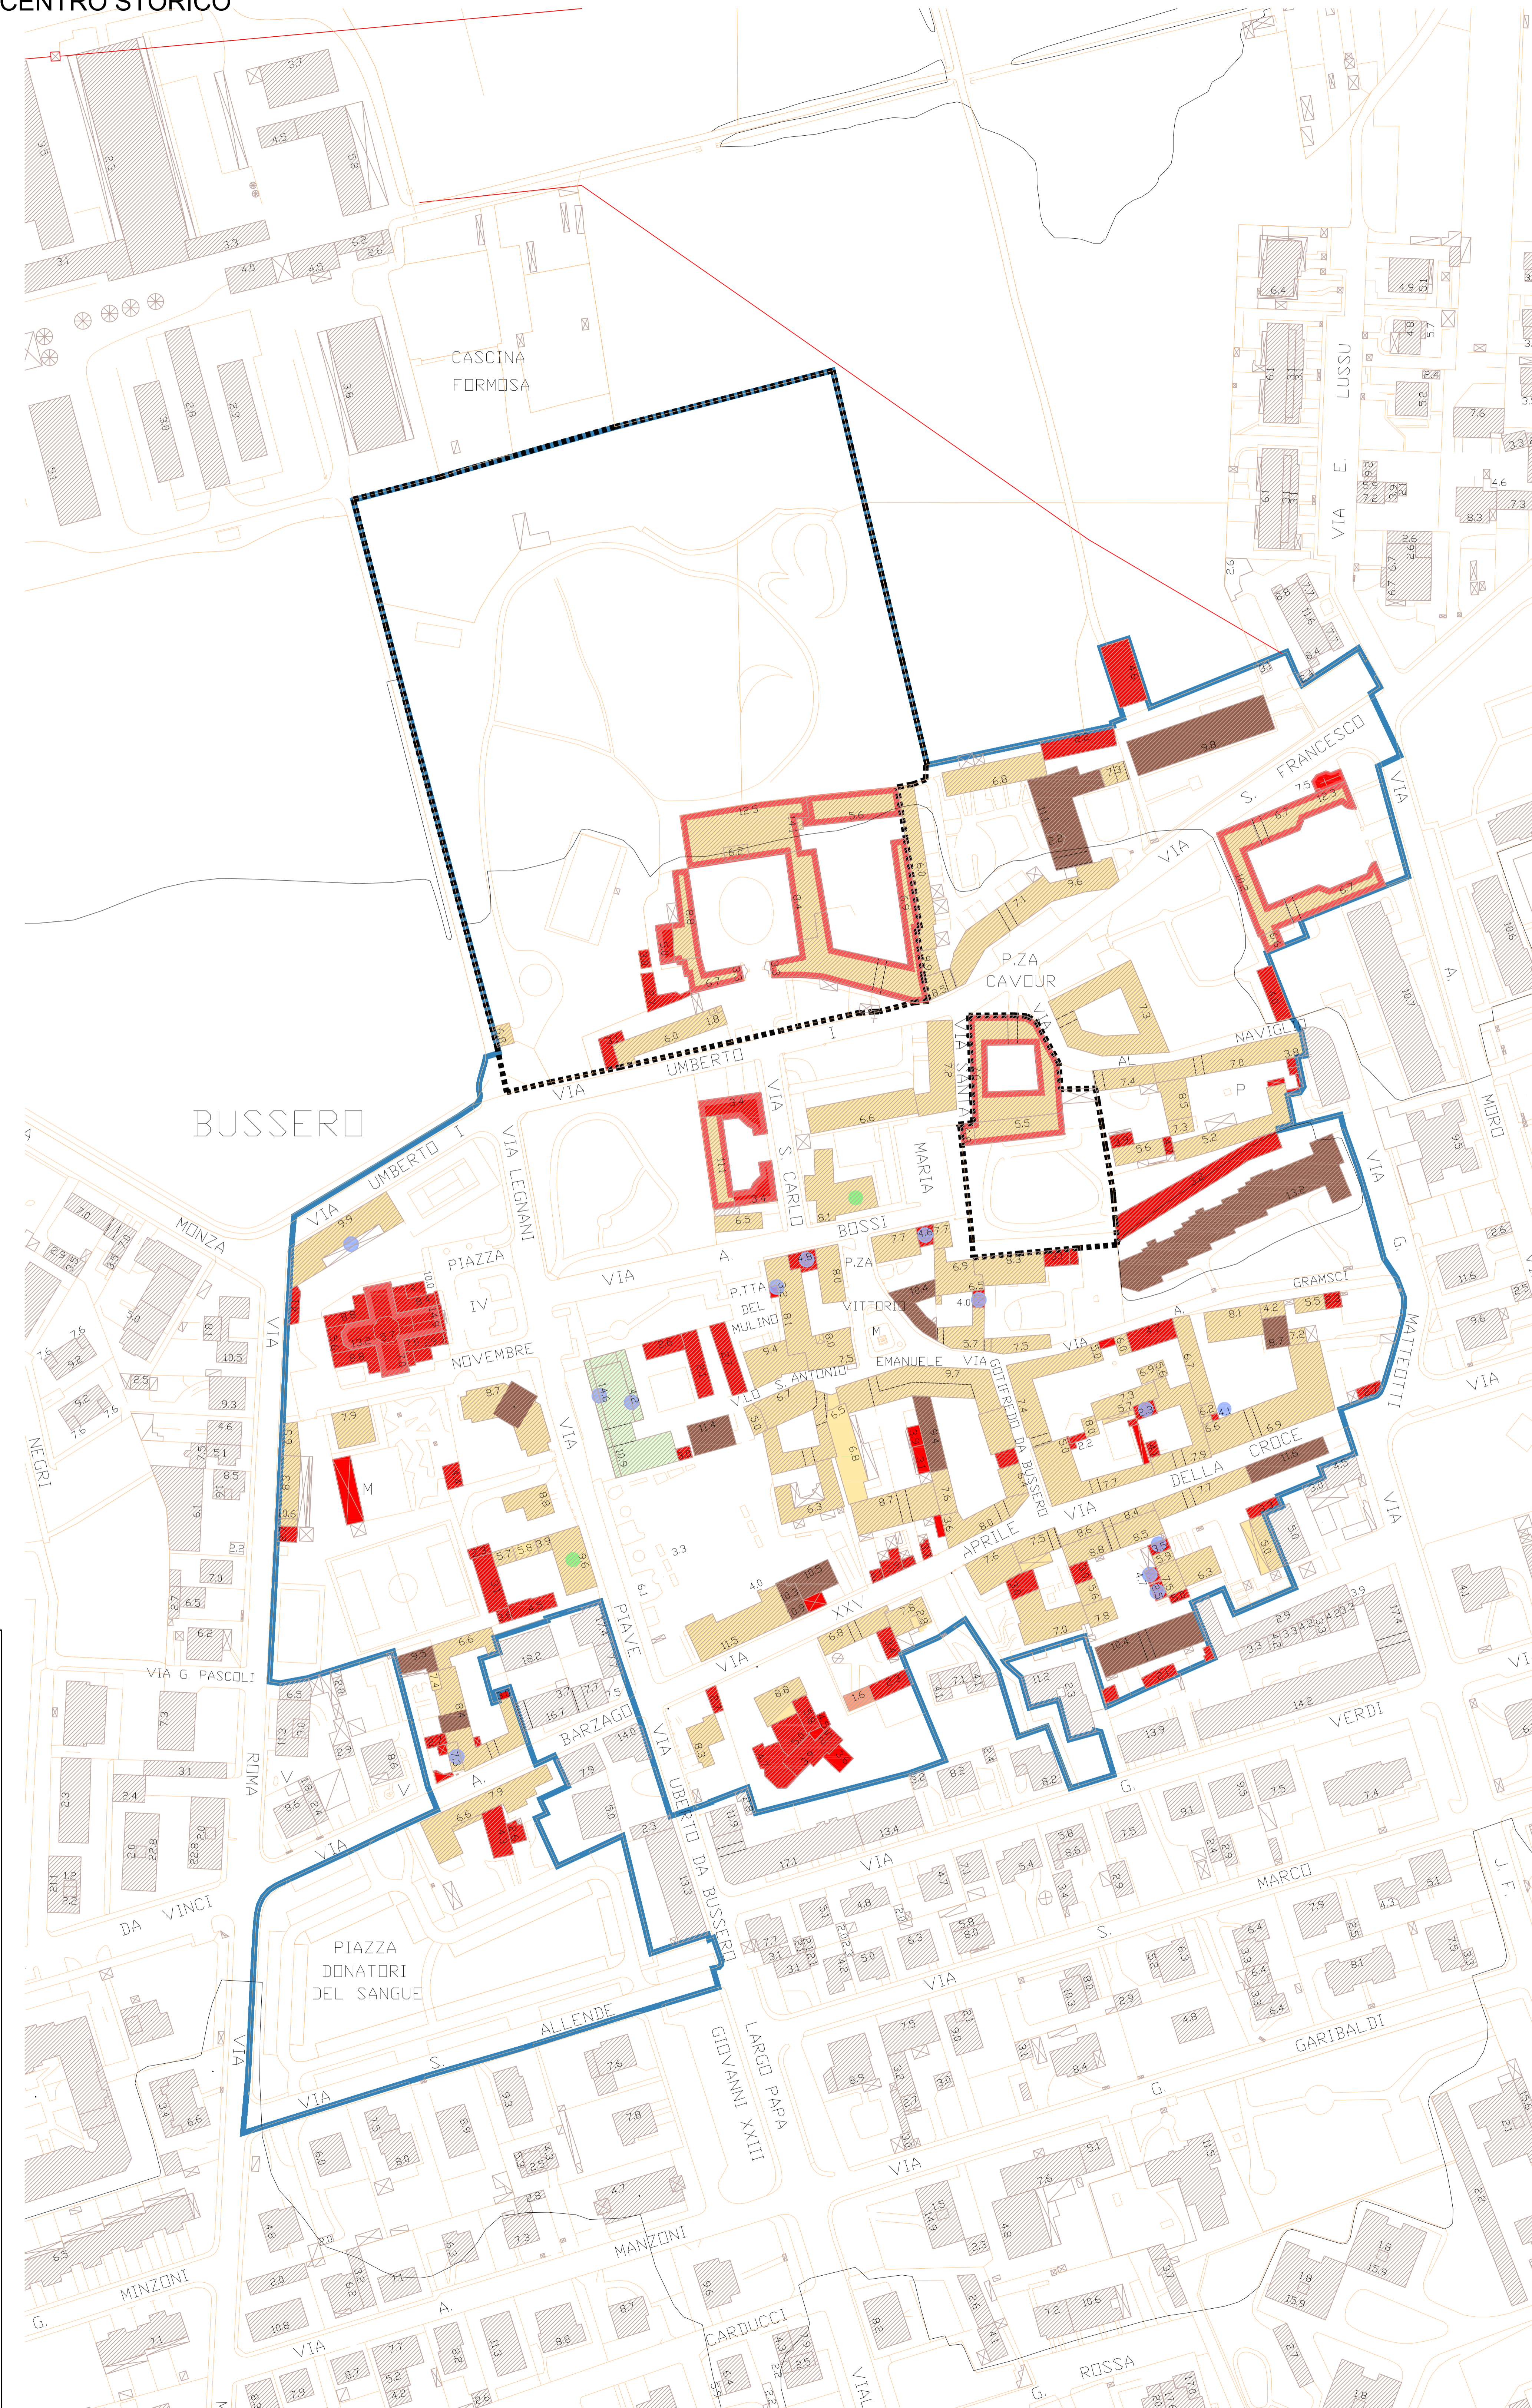



CASCINA FAUSTINA

CASCINA S.PIETRO

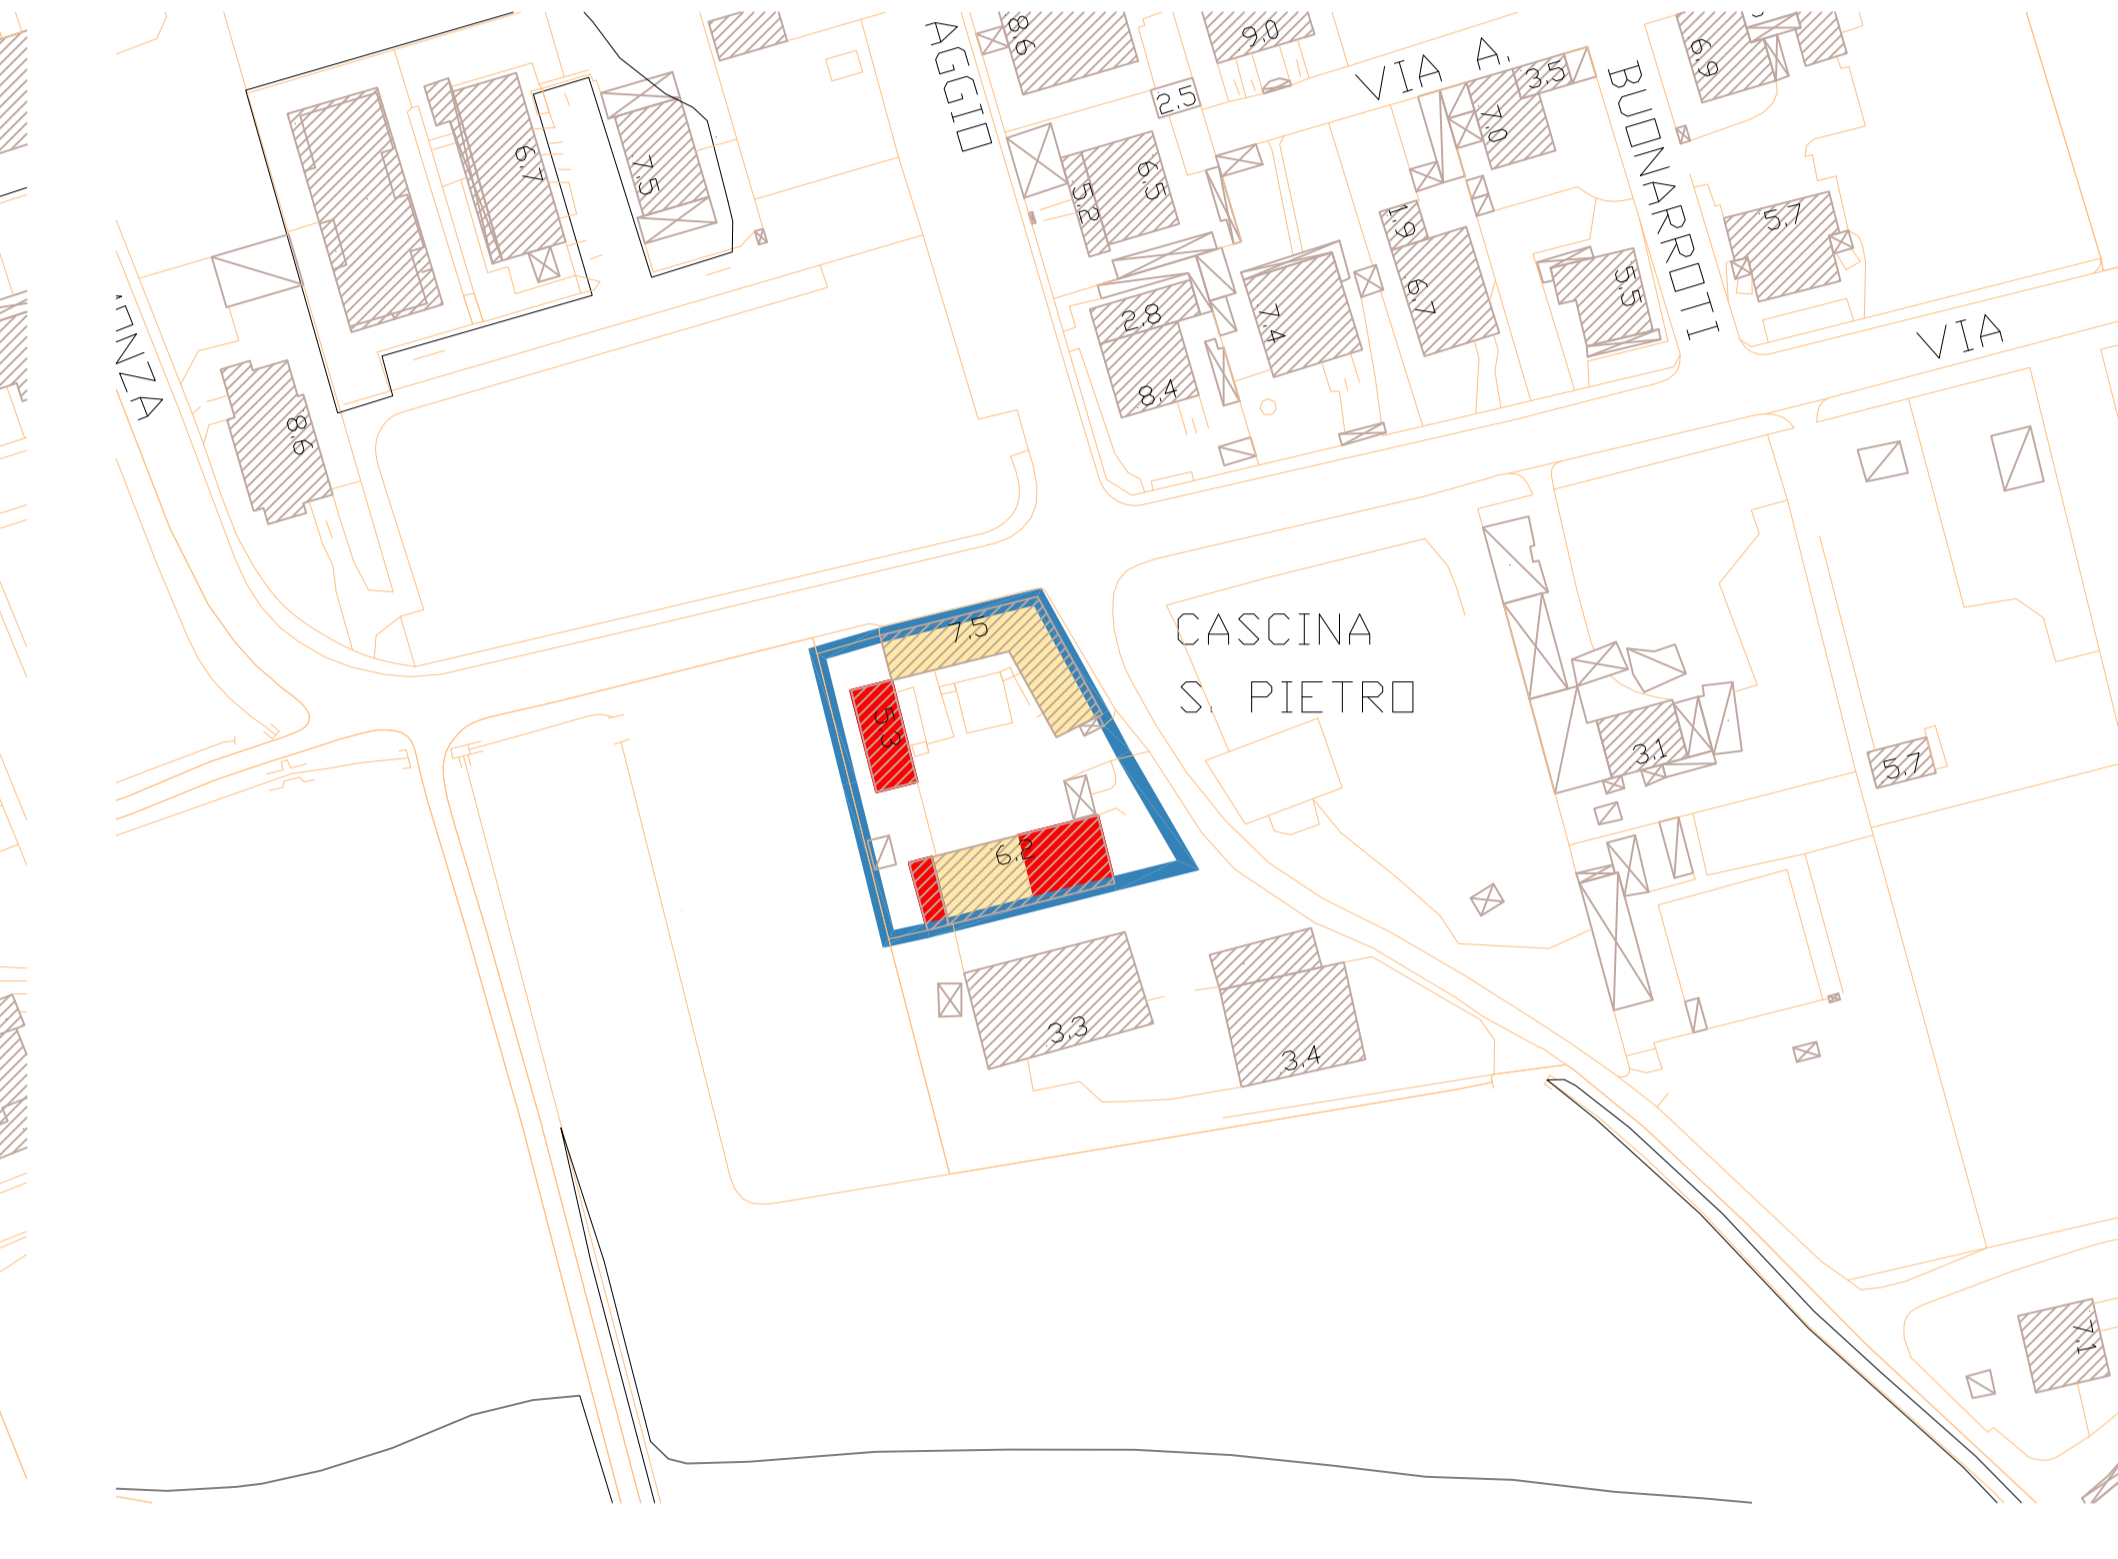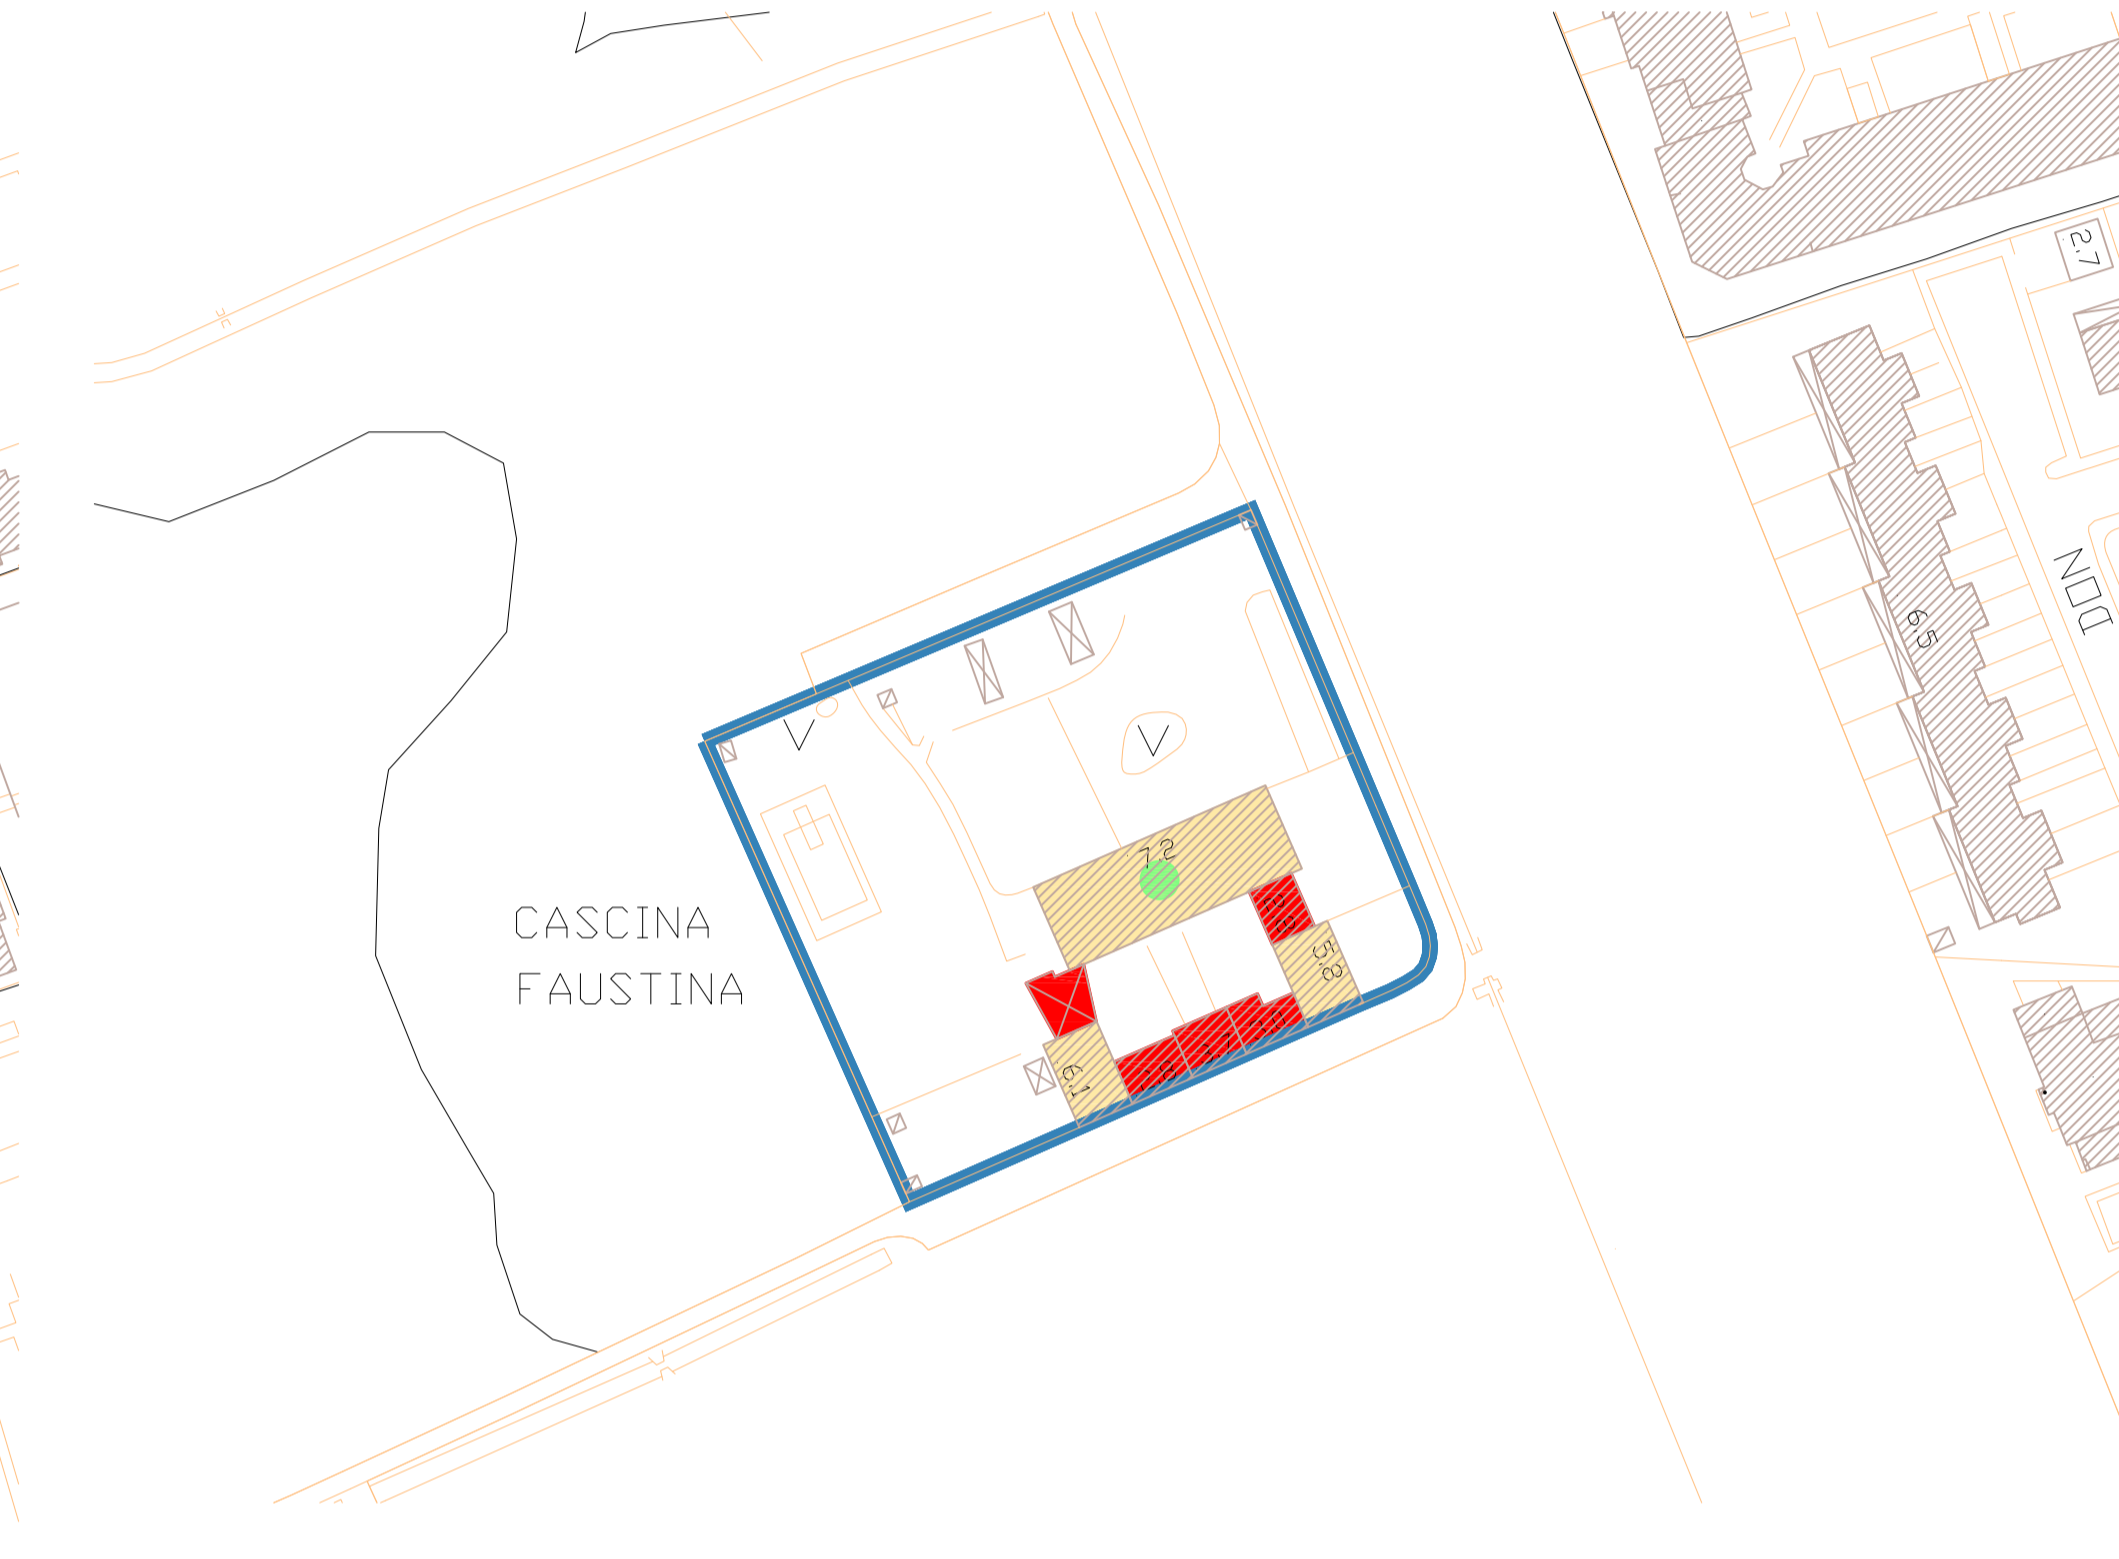



CASCINA NUOVA

CASCINA S.GIUSEPPE

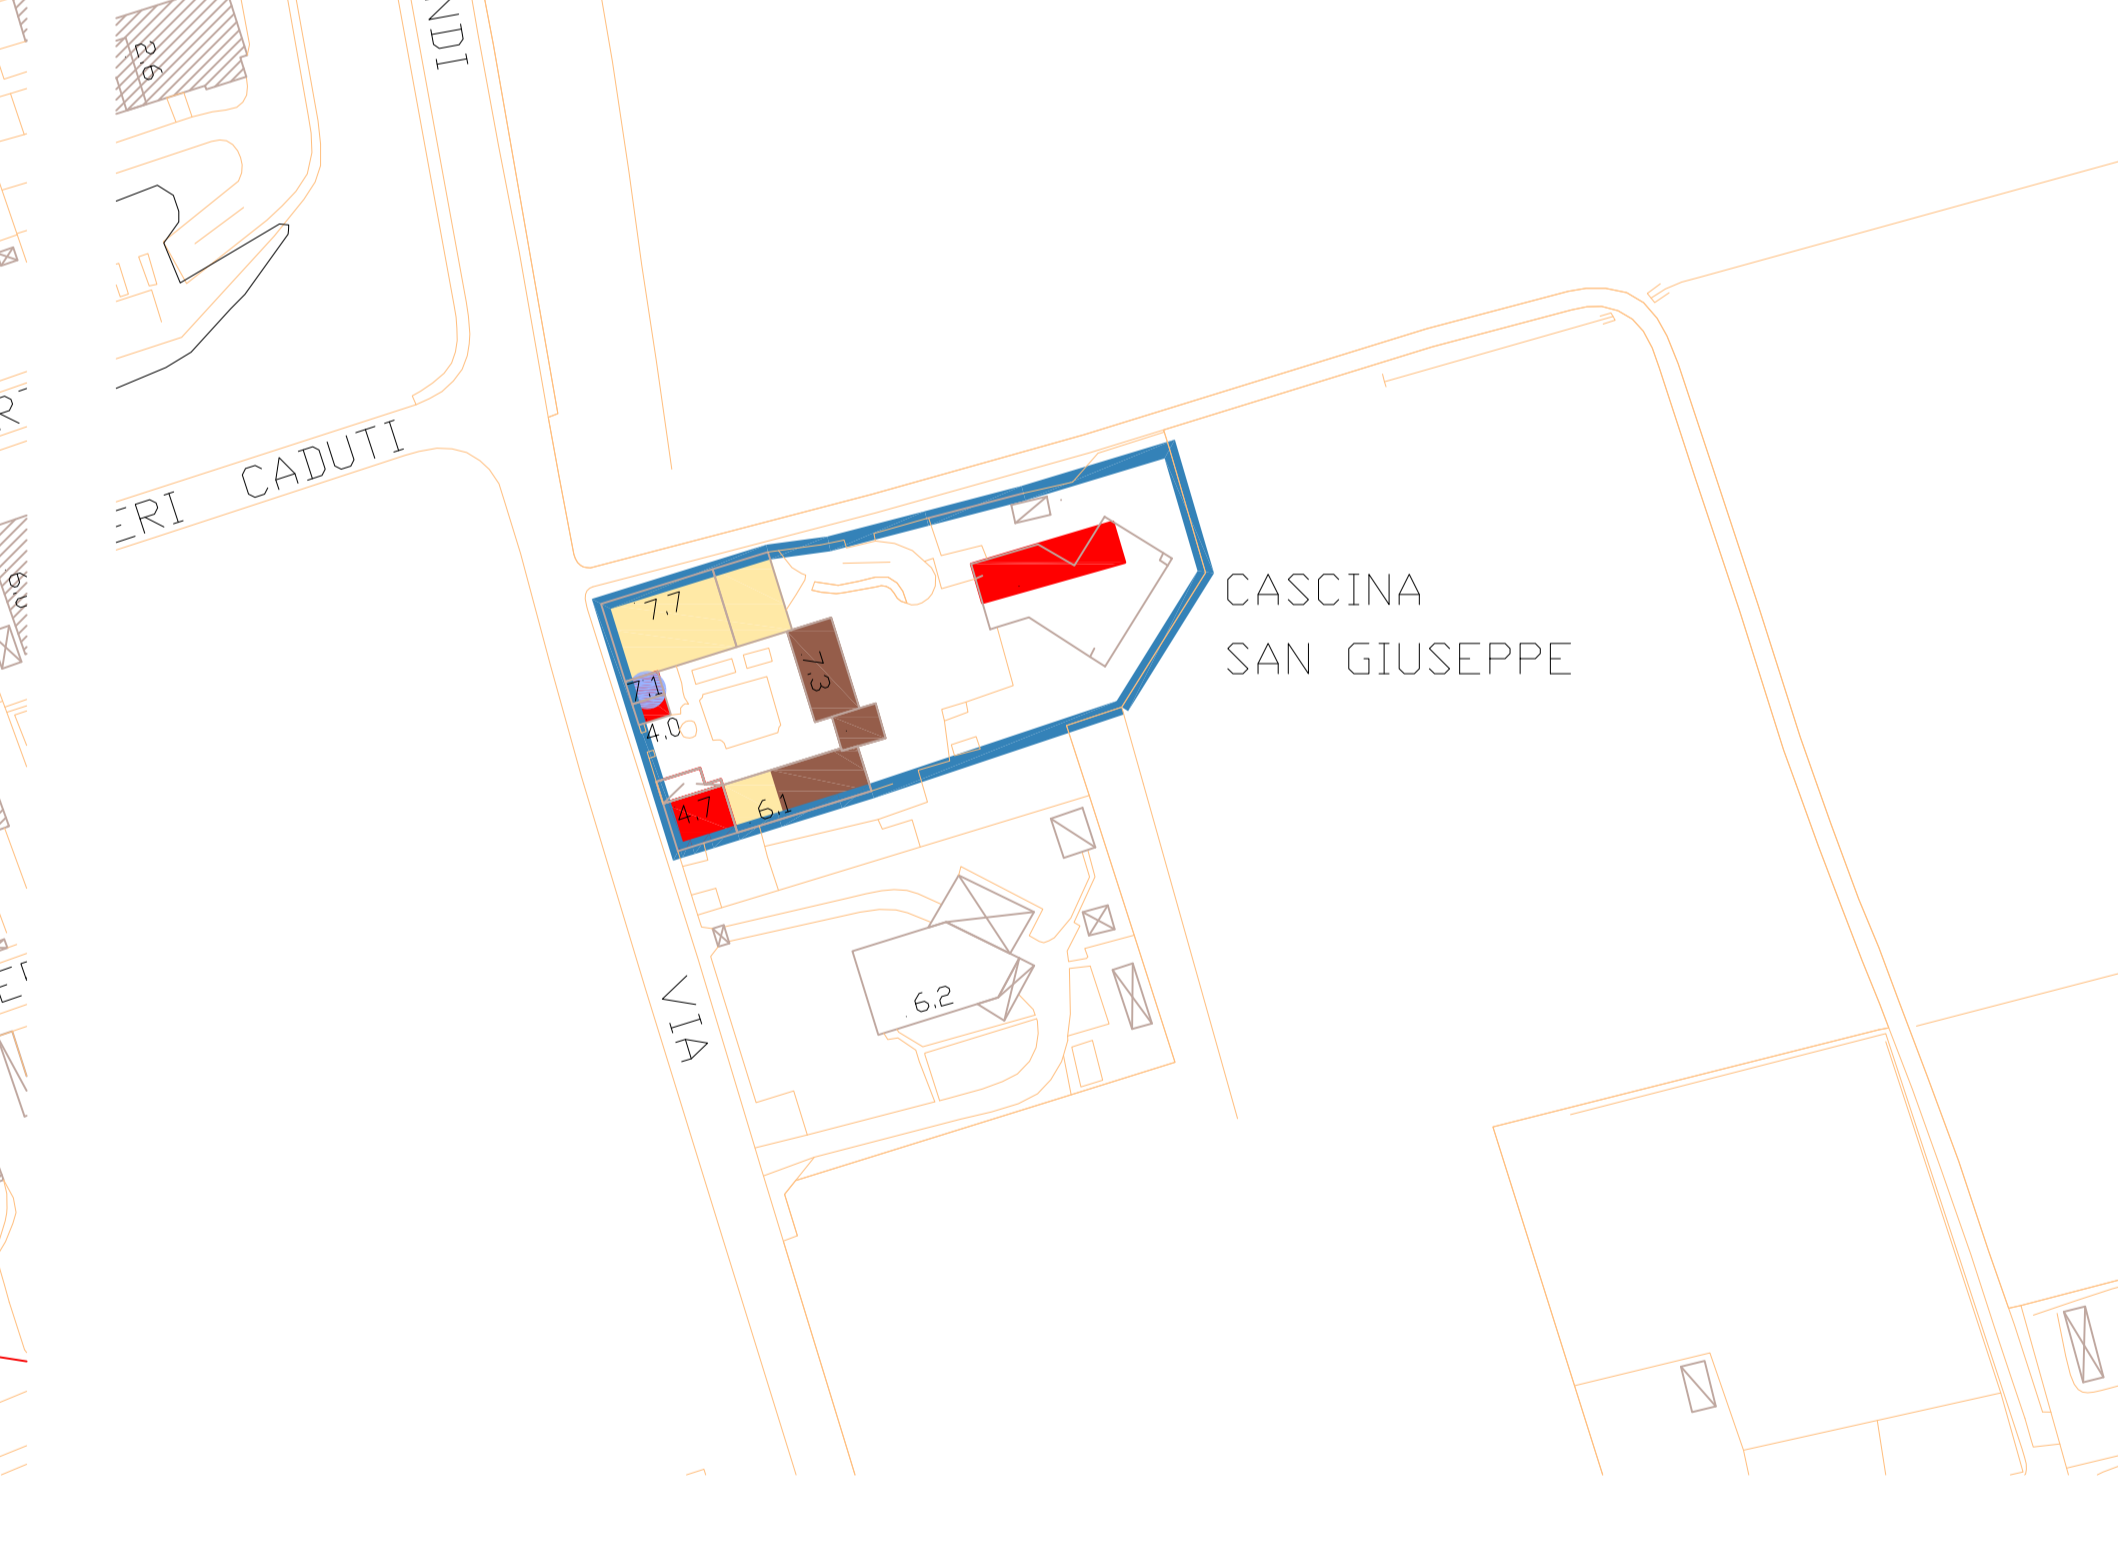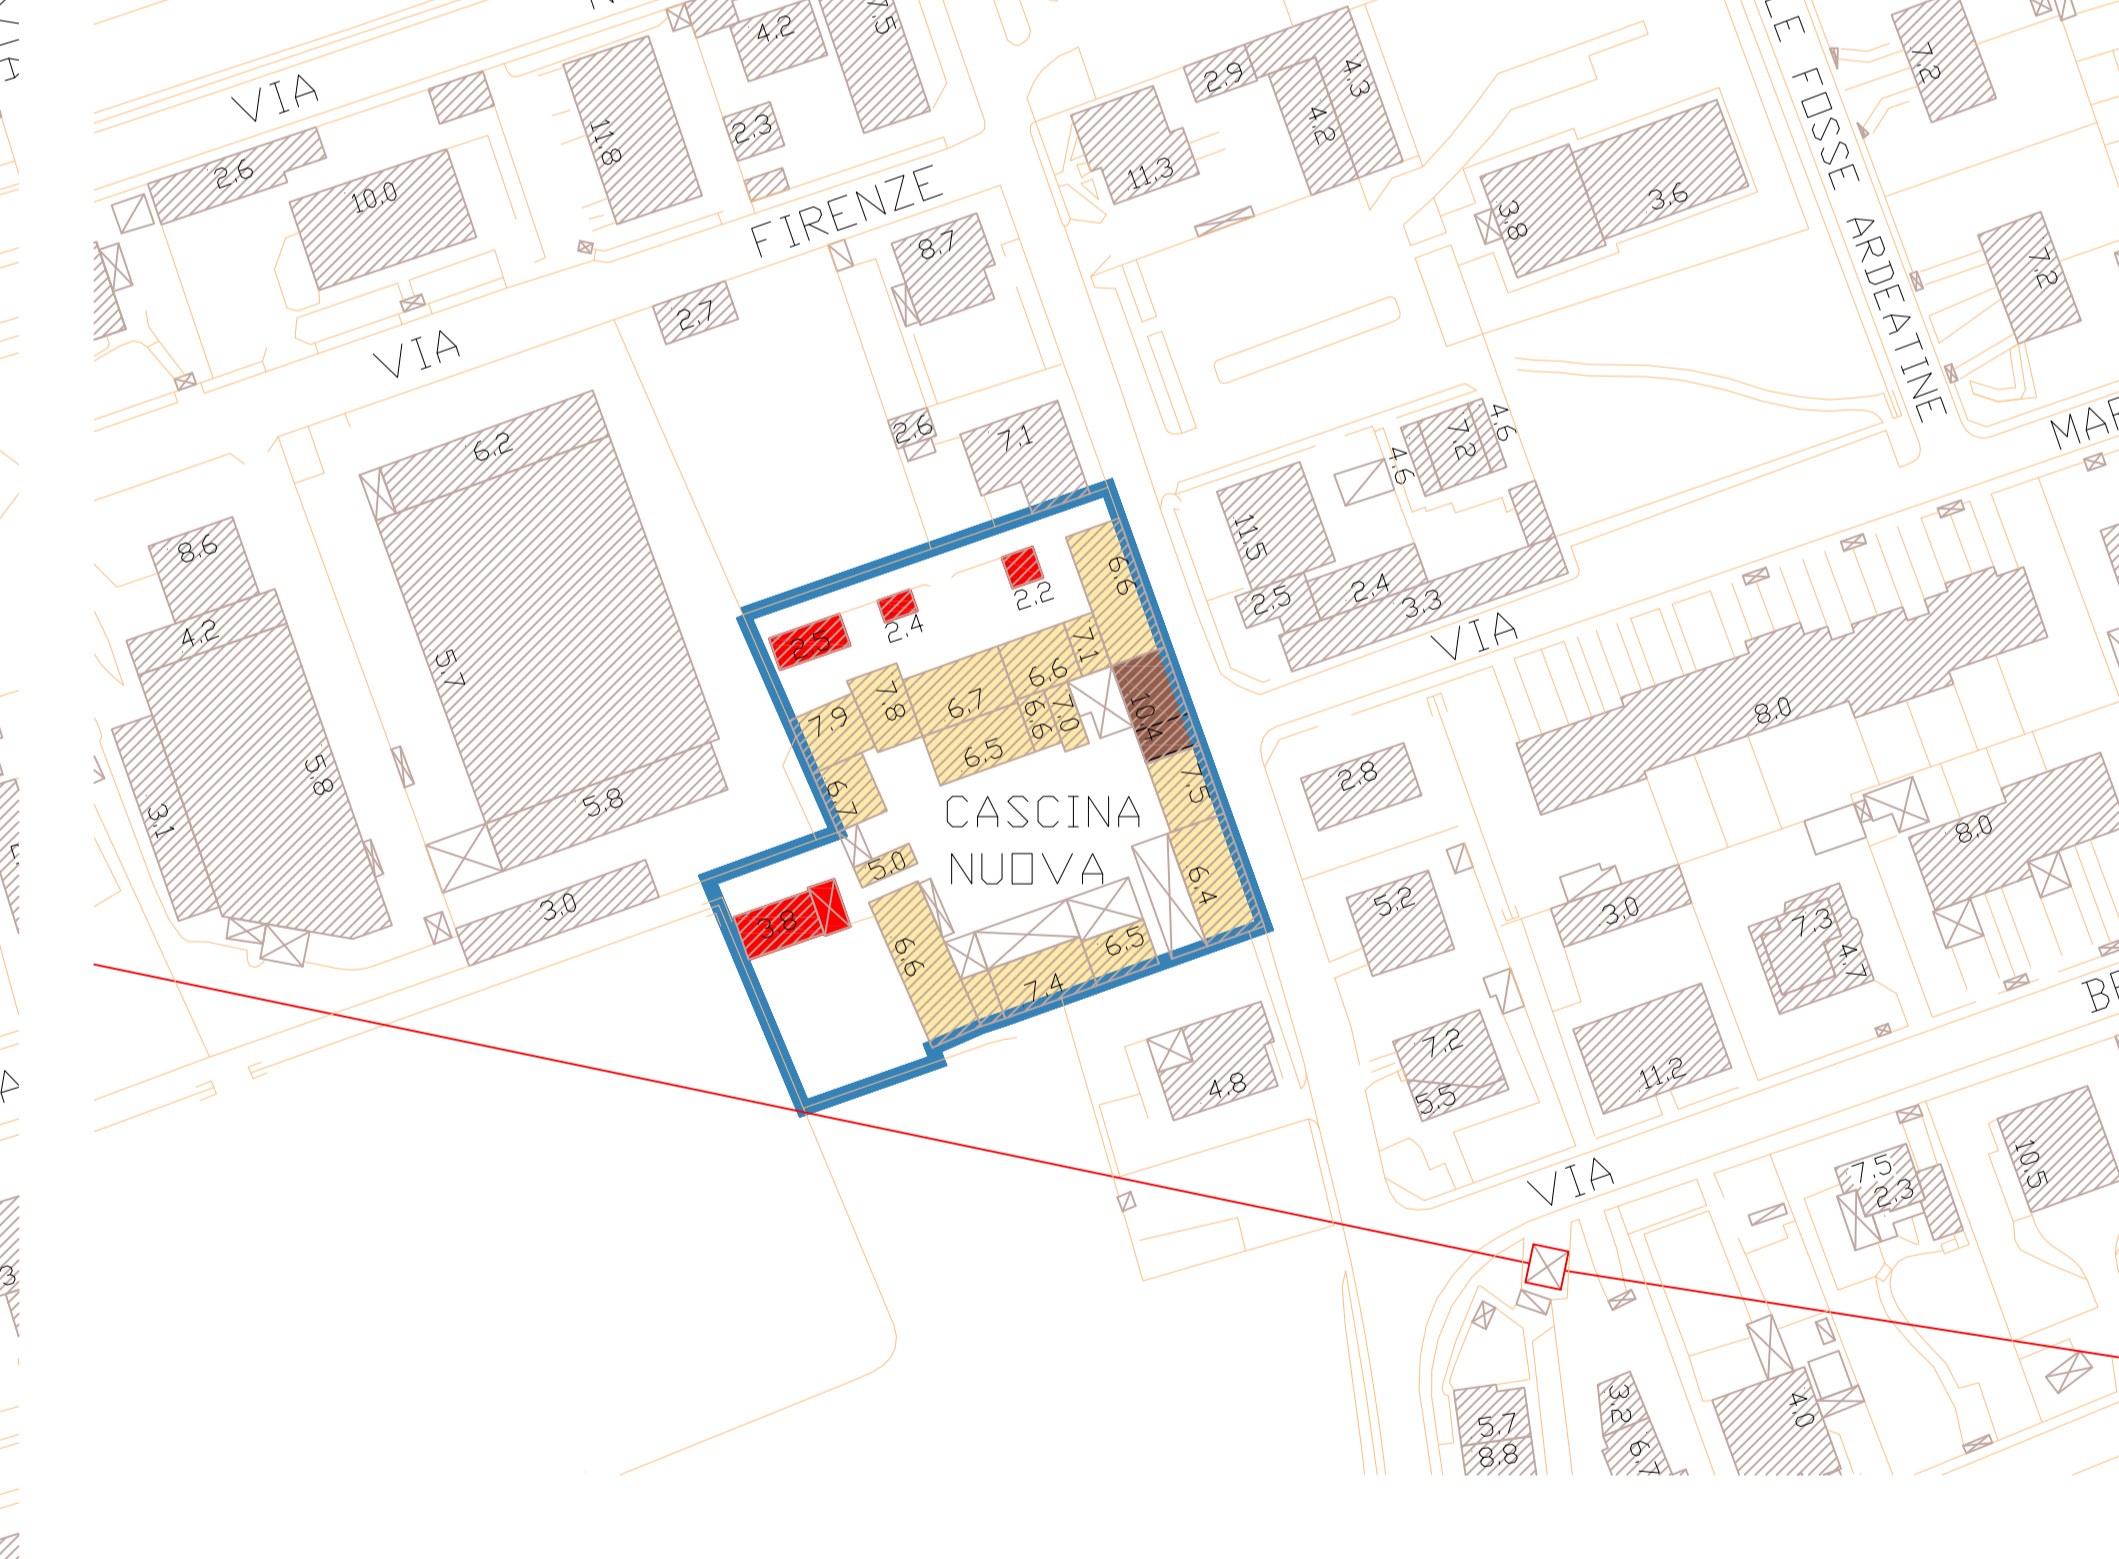

CASCINA GOGNA

CIMITERO

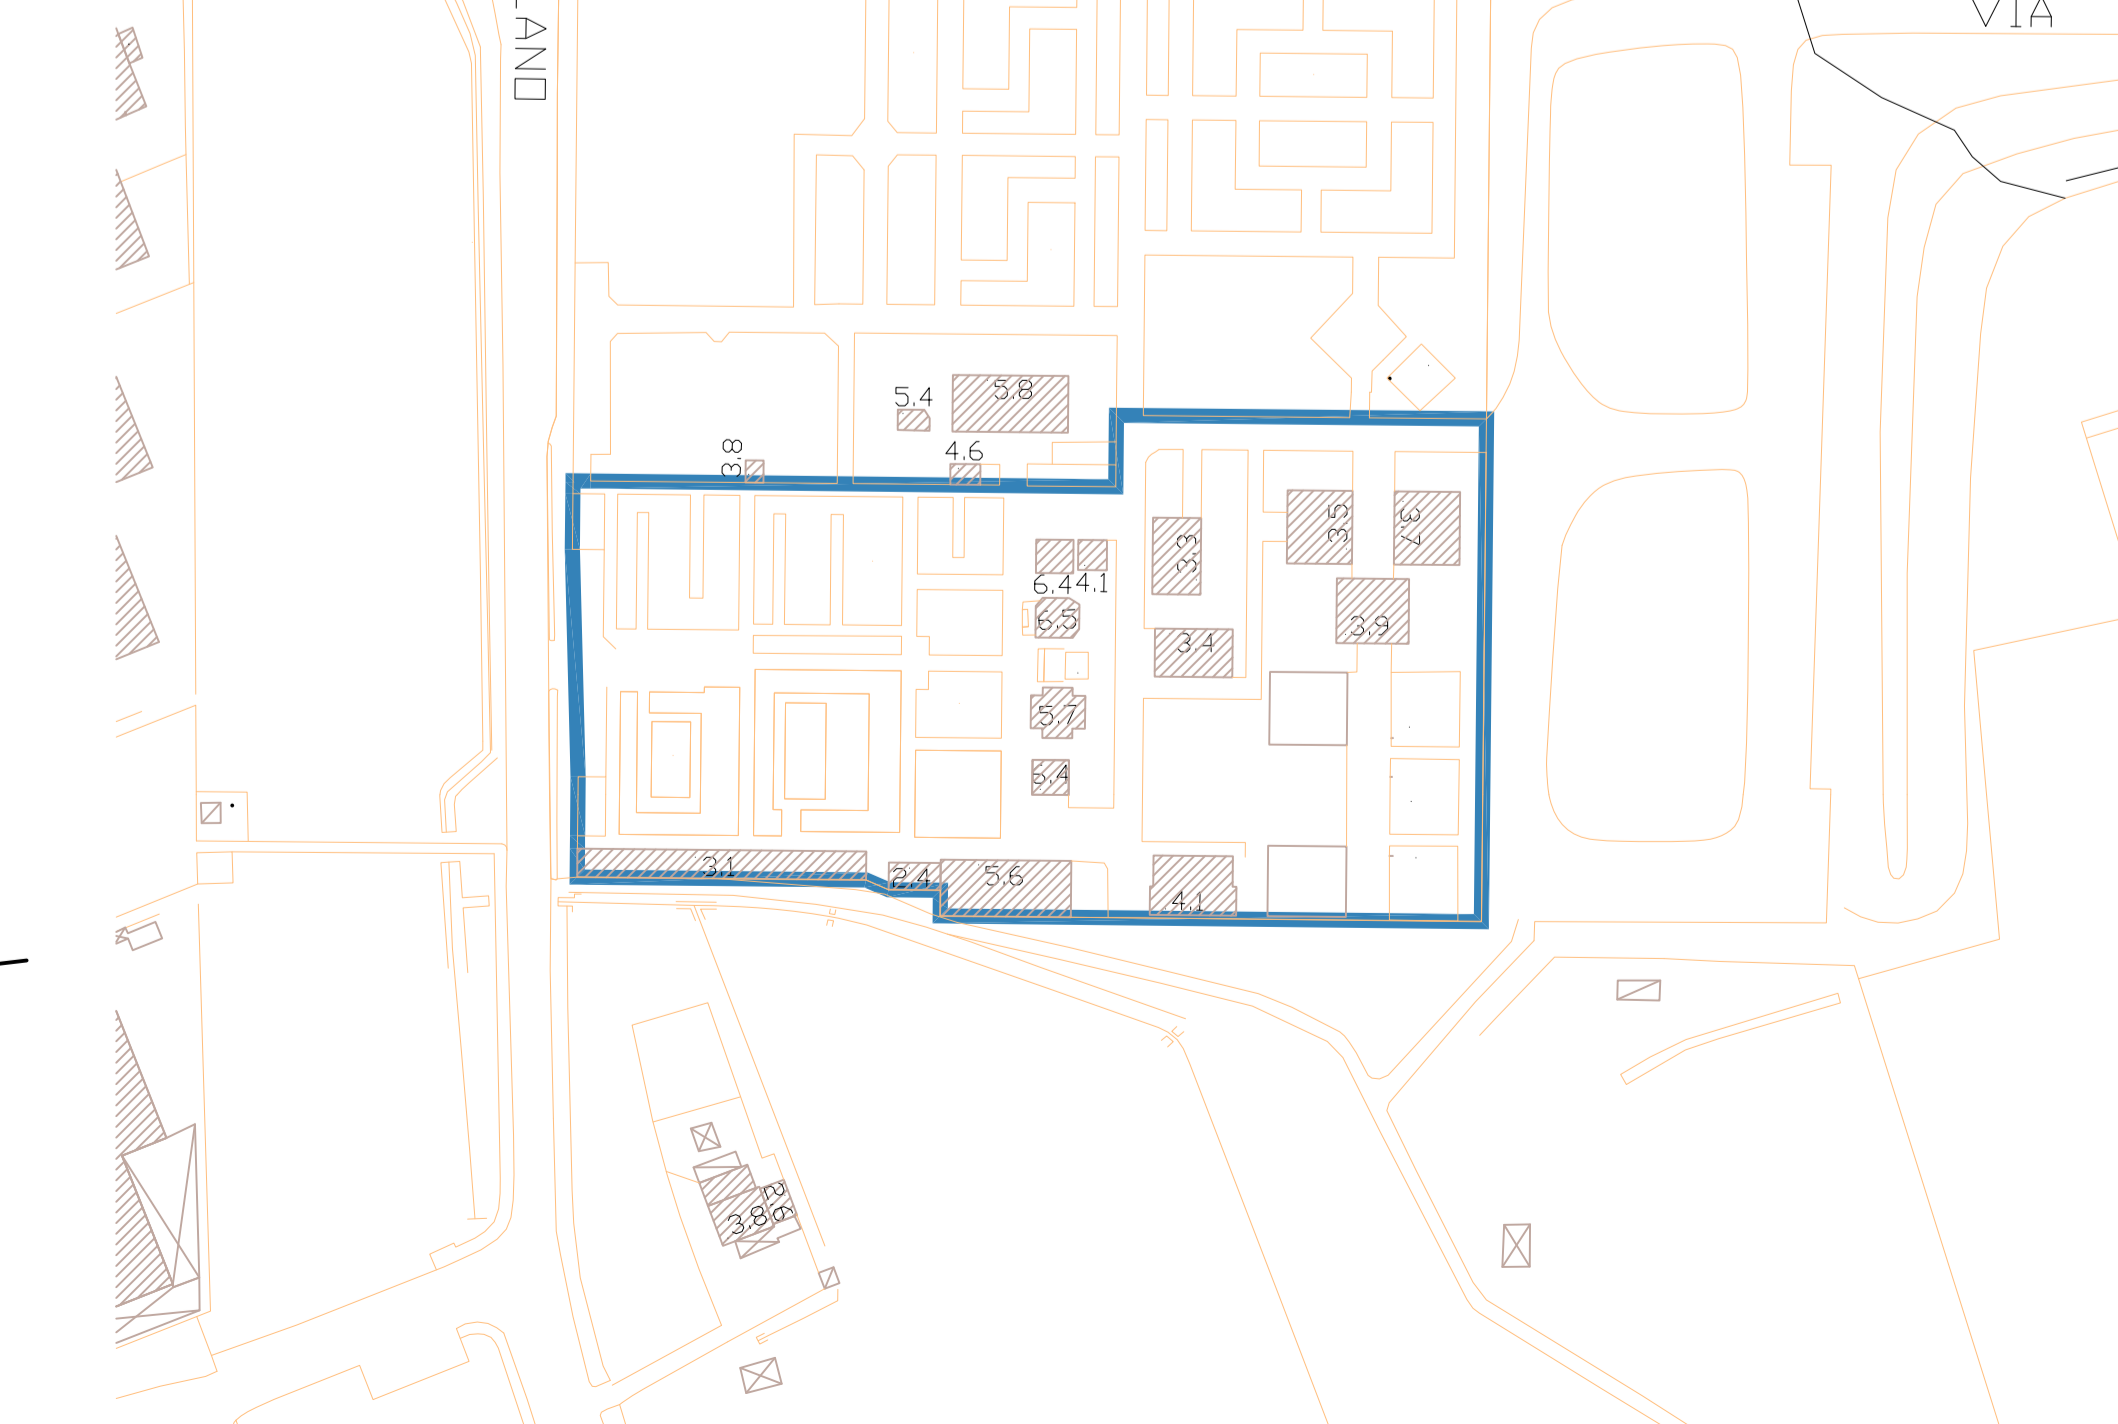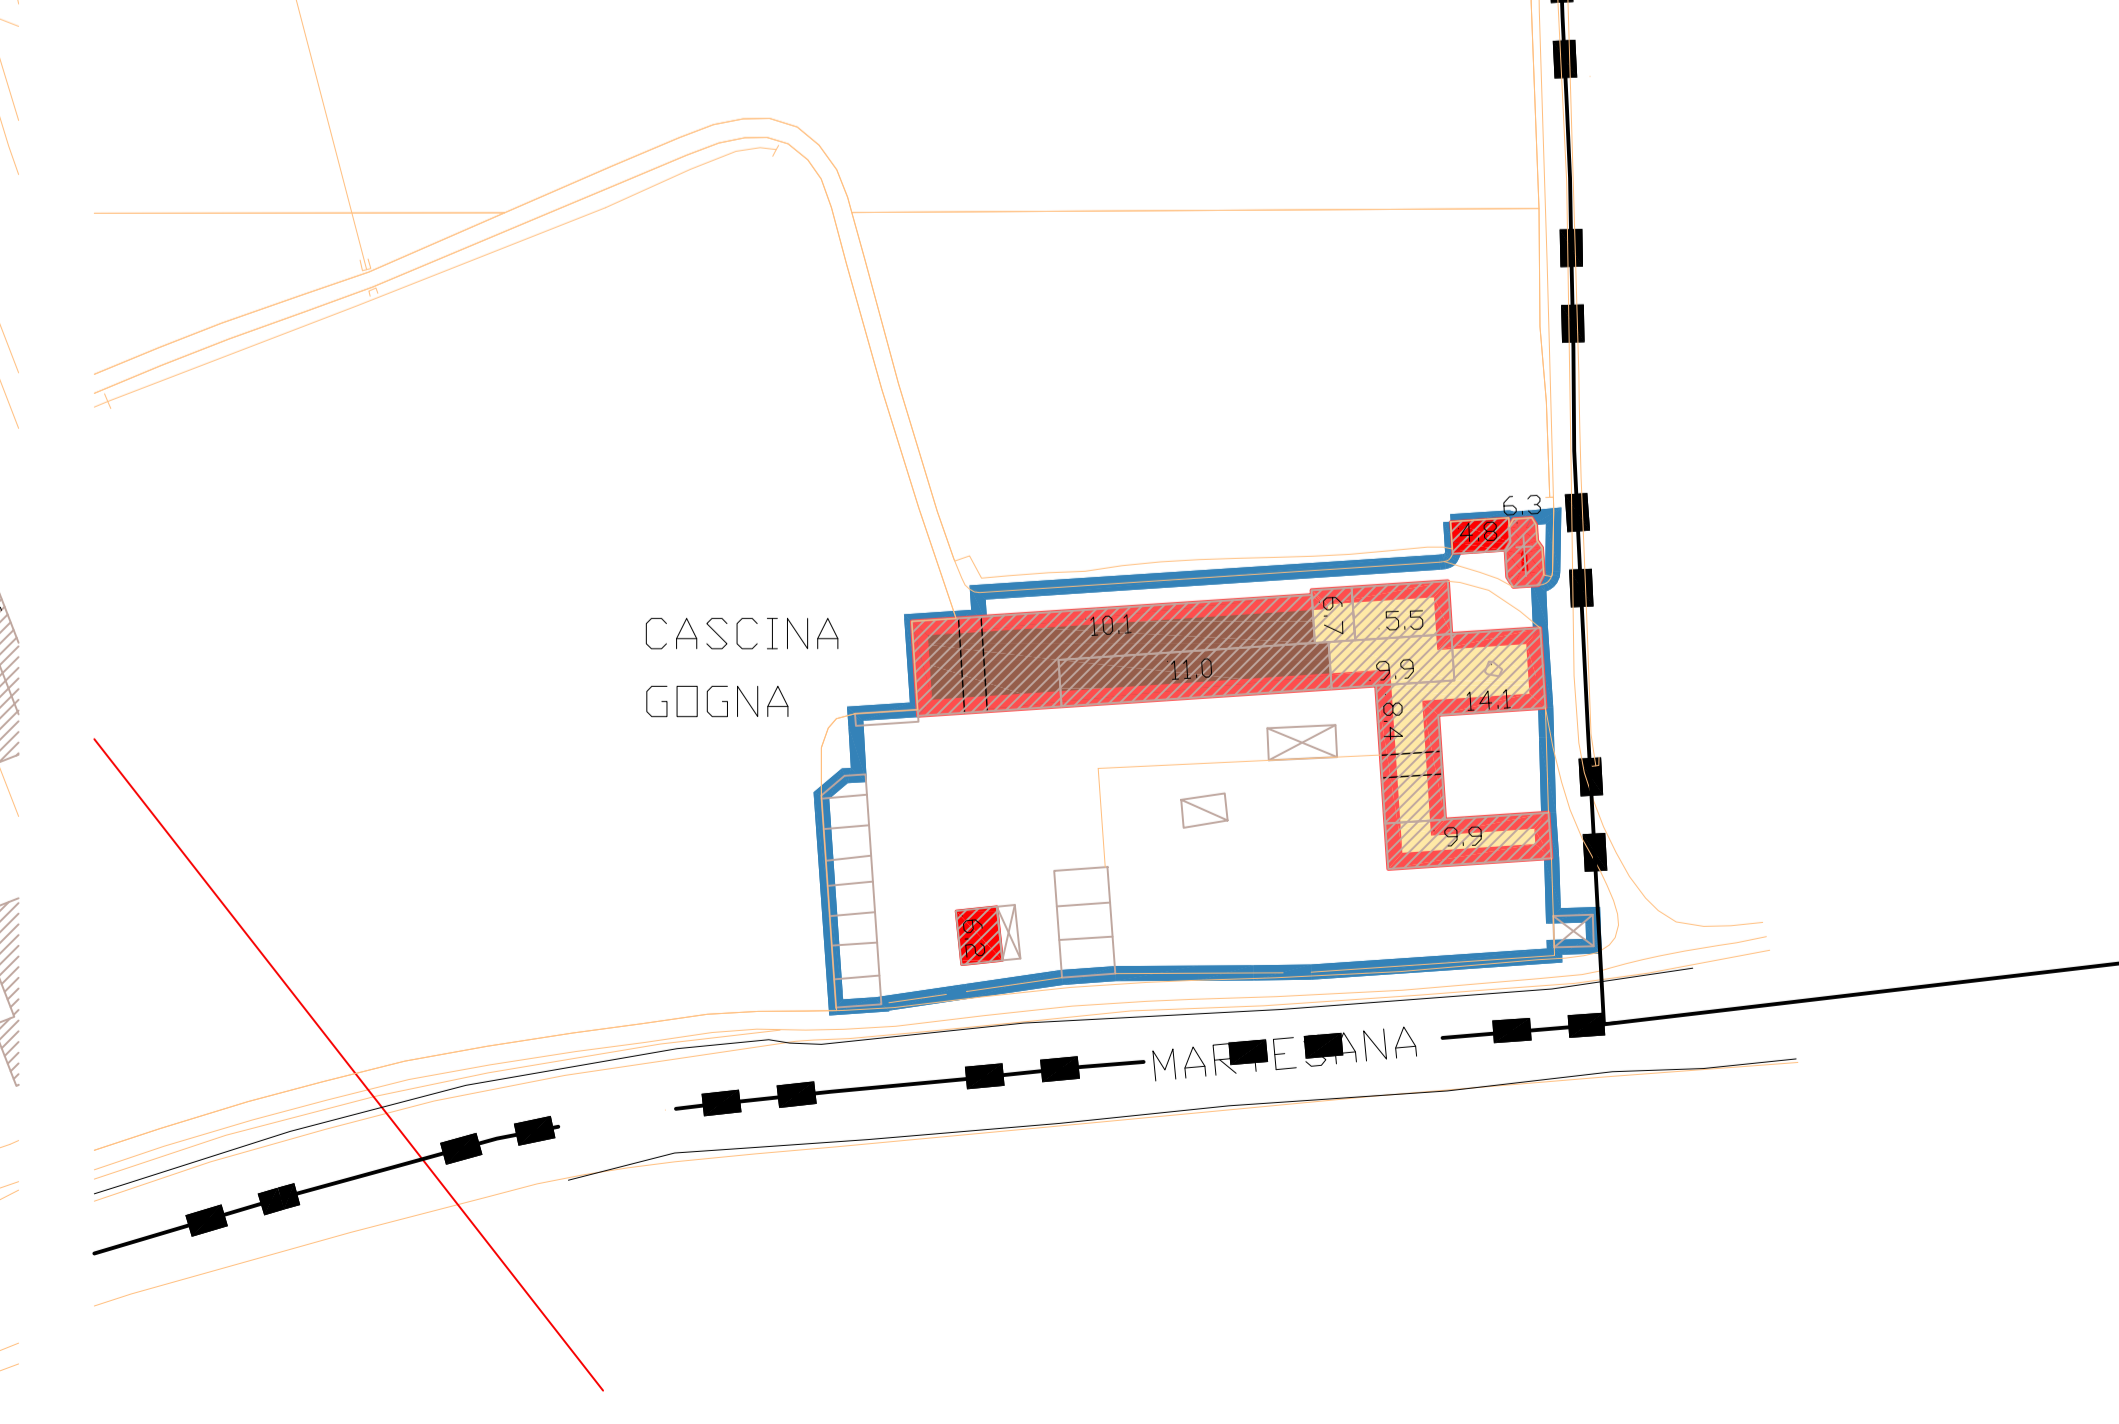

- LEGENDA**
- PERIMETRO CENTRO STORICO
  - ALTEZZA DEI FABBRICATI
    - 1 piano
    - 2 piani
    - 3 piani
    - 4 piani
    - oltre 4 piani
    - tettoia aperta
    - edificio demolito
    - terrazza
    - 1 piano seminterrato
    - 1 piano rialzato
    - recupero sottotetto

COMUNE DI  
**BUSSERO (MILANO)**  
**PIANO DI GOVERNO DEL TERRITORIO - L.R. 12 - 2005**

**DOC. N° 1 - DOCUMENTO DI PIANO C - NORME TECNICHE DI ATTUAZIONE**  
Allegato n° 2b2  
**ALTEZZA EDIFICI**      **SCALA 1: 1000**  
PER 2° CONFERENZA DI V.A.S.  
MODIFICATO IN ACCOGLIMENTO DEL PARERE MOTIVATO - 10/04/2013  
ADOZIONE      N° 58      DEL 20/09/2013  
PUBBLICATO ALL'ALBO COMUNALE  
CONTRORRELAZIONI CONSIGLIARI      N°      DEL  
DELIBERA DI APPROVAZIONE      N° 14      DEL 20/03/2014  
IL SINDACO  
IL SEGRETARIO  
IL PROGETTISTA      ARCH. ALDO REDAELLI  
29 gennaio 2013