


LEGENDA

- PIANO TERRITORIALE REGIONALE - P.T.R. PIANO PAESAGGISTICO REGIONALE - P.P.R.**
 - Individuazione e tutela del Centro, Nuclei e insediamenti storici (art. 25 - Normativa - P.P.R.)
 - L'INTERO COMUNE DI BUSSERO E' COMPRESO nell'ambito del P.T.R.A. Navigli Lombardi (Del. C.R. 1072 del 16/11/2010)
 - AREE PROTETTE S.P.A. Navigli Lombardi (Del. C.R. 1072 del 16/11/2010 e del del. N.A. del P.P.R. art. 21 Infrastruttura idrica antica, nella stessa ipotesi, con tempi di attuazione a medio termine)
 - AREE AGRICOLE E NATURALI nella fascia del 500 m dalla sponda (P.T.R.A. Navigli Lombardi - Tav. 3 Sistema verde paesistico e ambientale)
 - AREE AGRICOLE NELLO STATO DI FATTO art. 43 com. 2 della L.R. 12/2009 e come modificata dalla L.R. 7/10 - Fondo Regionale Aree Verdi Infrastruttura idrica antica - L.T. della Regione Lombardia
 - UNITA' TIPologiche DI PAESAGGIO **FASCE A BASSA PRESSIONE PAESAGGIO DELLE COLTURE FORAGGERE PAESAGGIO DELLA PIANURA CEREALICOLA** (Indic. di tutela - Volume 6 del P.P.R.)
 - n.20-MILANESE (Indic. di tutela - Volume 2 del P.P.R.)
 - RETE VERDE REGIONALE (art. 24 - Normativa - P.P.R.)
 - Riconoscimento e tutela della viabilità storica e d'interesse paesaggistico (art. 26 - Normativa - P.P.R.)
 - Taccoli guida paesaggistici Tav. E Navigli Martesana (art. 26.12 - Normativa - P.P.R.)
 - AREE DI PARTICOLARE INTERESSE AMBIENTALE PAESISTICO (Voci di Navigli Martesana (art. 21.4 - Normativa - P.P.R.)
 - Area Mergola (art. 25 - Lgs. art. 140 del D. Lgs. 42/2004 - art. 10 e 11, del 10/09/2007) (art. 32 - N.A. del P.T.C.P. vigente) (art. 31.2 della N.T.A. del D.G.P.)
 - RETE IDROGRAFICA NATURALE (art. 20 - Normativa - P.P.R.)
 - VASCA DI LAMINAZIONE (Voci di limitazione di progetto (progetto preliminare - settembre 2008))
- PIANO TERRITORIALE DI COORDINAMENTO PROVINCIALE - CITTÀ METROPOLITANA DI MILANO**
 - Tav. 21 - Ambienti, sistemi ed elementi di rilevanza paesaggistica
 - Sistemi di tutela della struttura insediativa storica di matrice urbana
 - CENTRI STORICI E NUCLEI DI ANTICA FORMAZIONE - IGM 1988 (art. 31.1 della N.T.A. del D.G.P.)
 - ARCHITETTURA RELIGIOSA, CIVILE RESIDENZIALE E CIVILE NON RESIDENZIALE (art. 32 - N.A. del P.T.C.P. vigente) (art. 31.2 della N.T.A. del D.G.P.)
 - Sistemi di paesaggio agrario tradizionale
 - INSEDIAMENTI RURALI DI RILEVANZA PAESISTICA (art. 32 - N.A. del P.T.C.P. vigente) (art. 31.2 della N.T.A. del D.G.P.)
 - INSEDIAMENTI RURALI DI INTERESSE STORICO (art. 32 - N.A. del P.T.C.P. vigente) (art. 31.2 della N.T.A. del D.G.P.)
 - Tav. 4 - Riconoscimento delle aree assegnate e tutela CODICE DEL PAESAGGIO
 - BENE CULTURALI VINCOLATI ai sensi del D. Lgs. 42/2004 - art. 10 e 11, del 10/09/2007
 - LINEE INCOLORE (art. 11, del 10/09/2007) (art. 31.2 della N.T.A. del D.G.P.)
 - QUADRO E LINEE DI INTERESSE PAESISTICO E PAESAGGISTICO
 - PARCO PRIVATO STORICO (art. 32 - N.A. del P.T.C.P. vigente) (art. 31.2 della N.T.A. del D.G.P.)
 - SISTEMA INFRASTRUTTURALE
 - METROPOLITANA - Linea 2 - Milano-Casale (art. 31.1 della N.T.A. del D.G.P.)
 - AREE DI INTERESSE AMBIENTALE
 - BELLEZZE D'INTERESSE PUBBLICO (art. 10 del D. Lgs. 42/2004 - art. 10 e 11, del 10/09/2007) (art. 32 - N.A. del P.T.C.P. vigente) (art. 31.2 della N.T.A. del D.G.P.)
 - AREE DI INTERESSE PUBBLICO (art. 10 del D. Lgs. 42/2004 - art. 10 e 11, del 10/09/2007) (art. 32 - N.A. del P.T.C.P. vigente) (art. 31.2 della N.T.A. del D.G.P.)
 - ALBERI DI INTERESSE MONUMENTALE (art. 32 - N.A. del P.T.C.P. vigente) (art. 31.2 della N.T.A. del D.G.P.)
 - QUADRO E LINEE DI INTERESSE PAESISTICO E PAESAGGISTICO
 - Tav. 21 - Ambienti, sistemi ed elementi di rilevanza paesaggistica
 - Sistemi ed elementi di particolare rilevanza geomorfologica
 - FASCE DI RILEVANZA PAESISTICA E RILEVANZA PAESISTICO-FLUVIALE (art. 32 - N.A. del P.T.C.P. vigente) (art. 31.2 della N.T.A. del D.G.P.)
 - ORLE DI TERREZZO (art. 31 - N.A. del P.T.C.P. vigente)
 - CORSI D'ACQUA (art. 31 - N.A. del P.T.C.P. vigente)
 - Sistemi di tutela "tipo legge" art. 4
 - AMBITI PER TUTELA AMBIENTALE (art. 32 - N.A. del P.T.C.P. vigente) (art. 31.2 della N.T.A. del D.G.P.)
 - AMBITI DESTINATI ALL'INTERESSE AGRICOLA DI INTERESSE STRATEGICO (art. 32 - N.A. del P.T.C.P. vigente) (art. 31.2 della N.T.A. del D.G.P.)
 - Sistemi del paesaggio agrario tradizionale - PROSPETTIVE (art. 31 - N.A. del P.T.C.P. vigente)
 - Tav. 0 - Strategie di piano
 - RETE VERDE (art. 32 - N.A. del P.T.C.P. vigente)
 - SISTEMA DEI NAVIGLI (art. 32 - N.A. del P.T.C.P. vigente)
 - Tav. 21 - Ambienti, sistemi ed elementi di rilevanza paesaggistica
 - UNITA' TIPologiche DI PAESAGGIO (art. 32 - N.A. del P.T.C.P. vigente)
 - Tav. 4 - Rete ecologica - P.T.C.P. vigente
 - Elementi della Rete Ecologica
 - AREE BOSCHIVE (art. 32 - N.A. del P.T.C.P. vigente) (art. 31.2 della N.T.A. del D.G.P.)
 - AREE PROTETTE
 - PERIMETRO PLUS DEL MOLGORA (RICONOSCIUTO) (art. 32 - N.A. del P.T.C.P. vigente) (art. 31.2 della N.T.A. del D.G.P.)
 - PERIMETRO PLUS NAVIGLIO MARTESANA (PRODOTTO) (art. 32 - N.A. del P.T.C.P. vigente) (art. 31.2 della N.T.A. del D.G.P.)
 - FILARI ARBUSTIVI E SEPI (art. 32 - N.A. del P.T.C.P. vigente)
 - FASCE BOSCHIVE (art. 32 - N.A. del P.T.C.P. vigente) (art. 31.2 della N.T.A. del D.G.P.)
 - PRINCIPALI CORRIDORI ECOLOGICI FLUVIALI art. 40 N.A. del P.T.C.P. vigente
 - TORRENTE MOLGORA - TORRENTE MOLGORA - NAVIGLIO MARTESANA
 - Tav. 7 - Difesa del suolo
 - Prospettività (art. 35 - N.A. del P.T.C.P. vigente)
 - Tav. 21 - Sistema paesistico ambientale
 - Sistema dell'Idrografia artificiale
 - NAVIGLI STORICI E CANALI (art. 32 - N.A. del P.T.C.P. vigente) (art. 31.2 della N.T.A. del D.G.P.)
 - Sistema dell'Idrografia naturale e Tav. 7 Difesa del suolo
 - FILARI E CORSI D'ACQUA - Vincolo paesistico 150 m (D. Lgs. n. 42/2004, art. 142 lettera C; ex L. 431/1995) (art. 24 - N.A. del P.T.C.P. vigente)
 - BOSCHI - P.P.F. - reintrocamenti e miglioramenti boschi compensati canali
- PIANO TERRITORIALE DI COORDINAMENTO CONSORZIO PARCO DEL MOLGORA**
 - PERIMETRO PARCO MOLGORA (P.R.S.) art. 26 della D.C.C. n. 26 del 25/07/2007
- IL SISTEMA DEL TESSUTO AGRICOLO**
 - AREE agricole di protezione speciale (NTA - ART. 4)
 - Zona agricola per attività ortofruttivistiche (NTA - ART. 7)
- IL SISTEMA DELLA FRUIZIONE**
 - Zone per attività ricreative compatibili (NTA - ART. 8)
 - AREE destinate per attività ricreative esistenti o previste (NTA - ART. 12.6)
- IL SISTEMA DEL VERDE**
 - Zone per la conservazione, acquisizione e potenziamento del bosco (NTA - ART. 4)
 - Zone di ricostituzione boschiva (NTA - ART. 4)
 - Formazioni longitudinali arboreo-arbustive (NTA - ART. 3.4)
- PERCORSI CICLO-PEDONALI ED EQUESTRI (NTA - ART. 14)**
 - PERCORSI CICLO-PEDONALI esistenti - G1 (Pista di competenza della Provincia - Martesana)
 - PERCORSI CICLO-PEDONALI esistenti efficienti - G2 (Pista di competenza della Provincia - Martesana)
 - PERCORSI CICLO-PEDONALI progetto - G1 (Pista di competenza della Provincia - Martesana)
 - PERCORSI CICLO-PEDONALI progetto efficienti - G2 (Pista di competenza della Provincia - Martesana)
 - PERCORSI CICLO-PEDONALI progetto inefficienti - G3 (Pista di competenza della Provincia - Martesana)
- BENI CULTURALI AI SENSI - del D. Lgs. 42/2004**
 - Identificati da specifico provvedimento (D. Lgs. 42/2004)
 - 1. VILLA SULLI LEONARDI - complesso - XVIII - XIX sec. (Prestigio di Villa Sullì, Legnano)
 - PROVVEDIMENTI DI TUTELA
 - 1. Denominazione: VILLA SULLI LEONARDI
 - 2. Tipo provvedimento: individuazione (n. 364/1906, art. 5)
 - 3. Data provvedimento: 19/10/1906
 - 4. Data di registrazione: 19/10/1906
 - 2. Denominazione: PALAZZO DI BERTOLIO (ANTICAMENTE DEI MARCHESE DI COSENZA)
 - 1. Denominazione: PALAZZO DI BERTOLIO (ANTICAMENTE DEI MARCHESE DI COSENZA)
 - 2. Tipo provvedimento: individuazione (n. 1089/1909, art. 7)
 - 3. Data provvedimento: 19/10/1909
 - 4. Data di registrazione: 19/10/1909
 - 3. Denominazione: GIARDINO DISEGNATO DALL'ARCHITETTO BALZAROTTO (VIA BOCCA)
 - 1. Denominazione: GIARDINO DISEGNATO DALL'ARCHITETTO BALZAROTTO (VIA BOCCA)
 - 2. Tipo provvedimento: individuazione (n. 1089/1909, art. 7)
 - 3. Data provvedimento: 19/10/1909
 - 4. Data di registrazione: 19/10/1909
 - 4. Denominazione: VIGNA SULLI LEONARDI
 - 1. Denominazione: VIGNA SULLI LEONARDI
 - 2. Tipo provvedimento: individuazione (n. 1089/1909, art. 7)
 - 3. Data provvedimento: 19/10/1909
 - 4. Data di registrazione: 19/10/1909
 - 2. VILLA BERTI - complesso - XVIII sec.
 - PROVVEDIMENTI DI TUTELA
 - 1. Denominazione: VILLA BERTI
 - 2. Tipo provvedimento: individuazione (n. 1089/1909, art. 7)
 - 3. Data provvedimento: 19/10/1909
 - 4. Data di registrazione: 19/10/1909
 - 3. CASALE SULLI LEONARDI - complesso - XVIII - XIX sec.
 - PROVVEDIMENTI DI TUTELA
 - 1. Denominazione: CASALE SULLI LEONARDI
 - 2. Tipo provvedimento: individuazione (n. 1089/1909, art. 7)
 - 3. Data provvedimento: 19/10/1909
 - 4. Data di registrazione: 19/10/1909
 - Beni sottoposti a tutela monumentale (D. Lgs. 42/2004)
 - tipo di tutela "tipo legge" art. 4
 - 4. VILLA TAMASSIA, REDAELLI - complesso - XVIII sec.
 - PROVVEDIMENTI DI TUTELA
 - 1. Denominazione: VILLA TAMASSIA, REDAELLI
 - 2. Tipo provvedimento: individuazione (n. 1089/1909, art. 4)
 - 3. Data provvedimento: 19/10/1909
 - 4. Data di registrazione: 19/10/1909
 - 5. VILLA CASNATI - XVIII sec.
 - PROVVEDIMENTI DI TUTELA
 - 1. Denominazione: VILLA CASNATI
 - 2. Tipo provvedimento: individuazione (n. 1089/1909, art. 4)
 - 3. Data provvedimento: 19/10/1909
 - 4. Data di registrazione: 19/10/1909
 - 6. MUNICIPIO DI BUSSERO - XVIII sec.
 - PROVVEDIMENTI DI TUTELA
 - 1. Denominazione: MUNICIPIO DI BUSSERO
 - 2. Tipo provvedimento: individuazione (n. 1089/1909, art. 4)
 - 3. Data provvedimento: 19/10/1909
 - 4. Data di registrazione: 19/10/1909
 - 7. CHIESA DI S. NAZARIO E CELESIO - XVIII sec.
 - PROVVEDIMENTI DI TUTELA
 - 1. Denominazione: CHIESA DI S. NAZARIO E CELESIO
 - 2. Tipo provvedimento: individuazione (n. 1089/1909, art. 4)
 - 3. Data provvedimento: 19/10/1909
 - 4. Data di registrazione: 19/10/1909
 - 8. CHIESA DI S. FRANCESCO - XVIII sec.
 - PROVVEDIMENTI DI TUTELA
 - 1. Denominazione: CHIESA DI S. FRANCESCO
 - 2. Tipo provvedimento: individuazione (n. 1089/1909, art. 4)
 - 3. Data provvedimento: 19/10/1909
 - 4. Data di registrazione: 19/10/1909
 - Beni meritevoli di tutela (P.G.T.)
 - ai sensi dell'art. 25 del P.P.R. e dell'art. 18 del P.T.C.P., individuati nella scheda del SIRAC Regionale - schede
 - 9. CASA BELTRAMI - XVII sec. scheda M100.01428
 - 10. CASA PARROCCHIALE (ex) - (T) 1930 scheda M100.01430
 - 11. CASINA FAUSTINA - complesso - XVIII sec. scheda M100.01445
 - 12. CORTE RUSTICA SCALEI - XVIII sec. scheda M100.01432
 - 13. PORTICATO PURTEGHETTI - XVIII sec. scheda M100.01431
- PIANO DI GOVERNO DEL TERRITORIO**
 - SERVIZI
 - F: AMBITI DI TRASFORMAZIONE (art. 32 - N.A. del P.T.C.P. vigente) (art. 31.2 della N.T.A. del D.G.P.)
 - F: Vaste industriali (per il potenziamento del paesaggio ecologico - riordino)

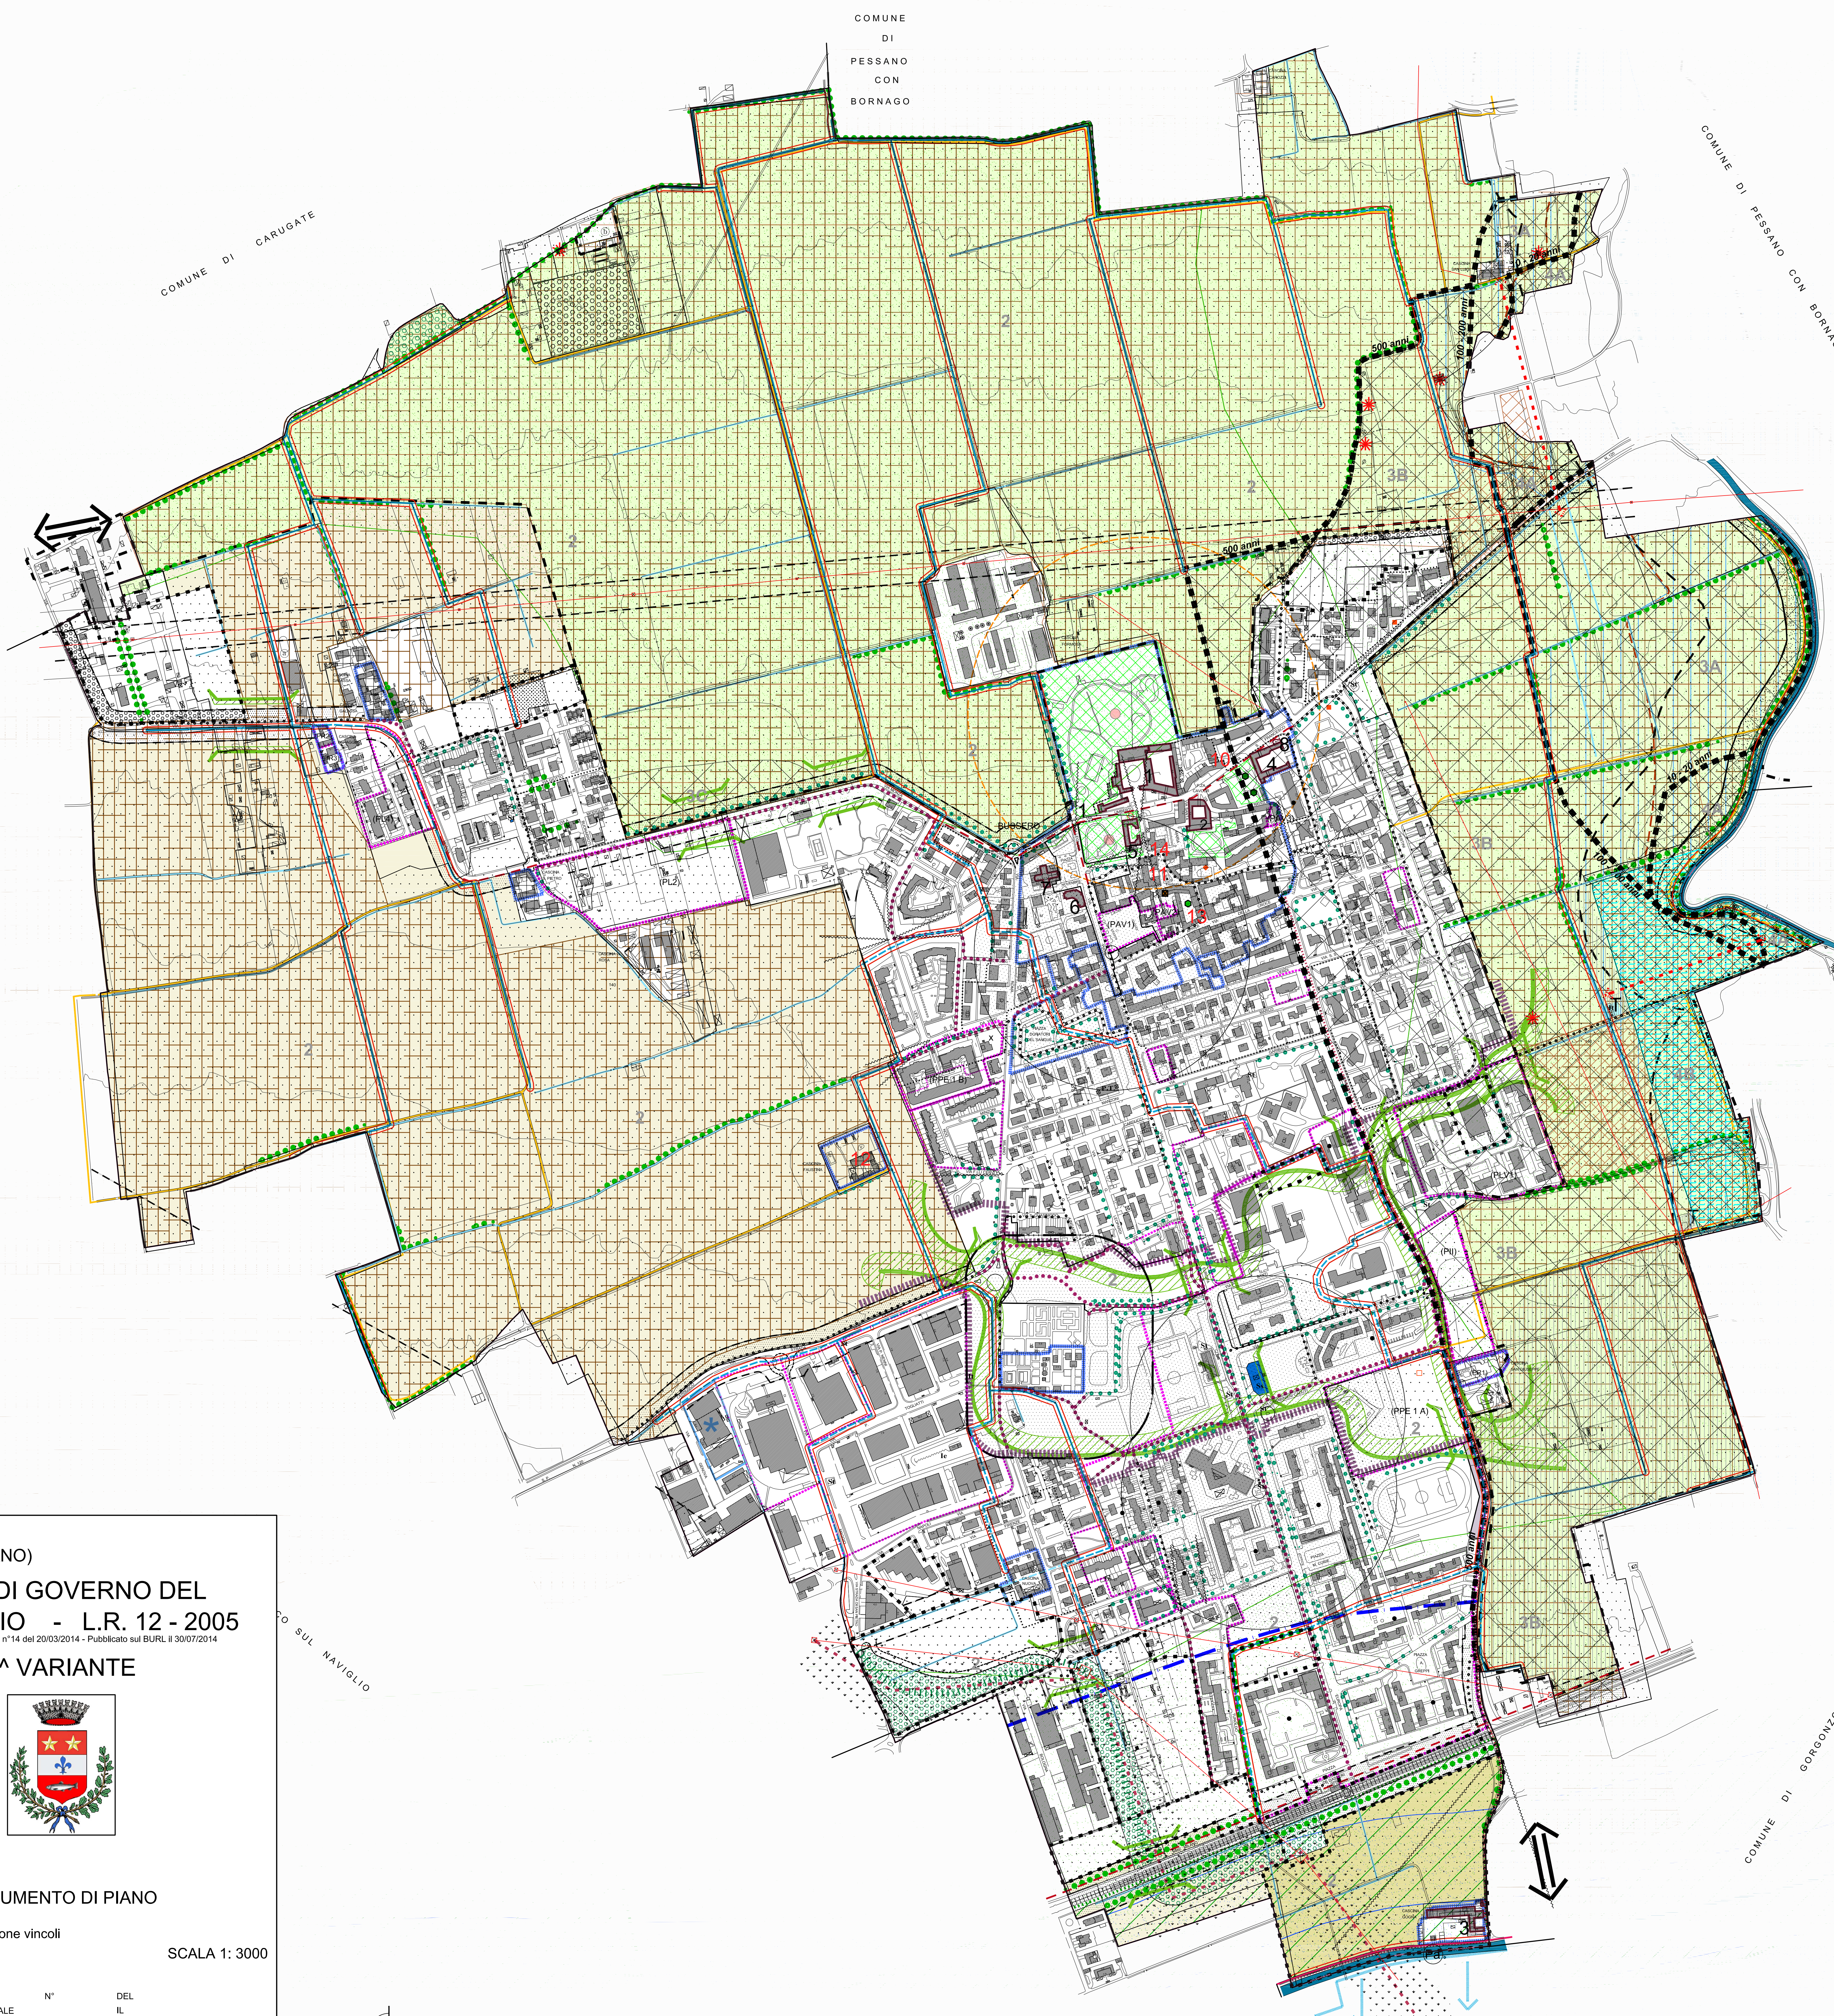

COMUNE DI BUSSERO (MILANO)

PIANO DI GOVERNO DEL TERRITORIO - L.R. 12 - 2005

Approvato con Del. C. C. n.14 del 20/03/2014 - Pubblicato sul BURL il 30/07/2014

1ª VARIANTE

DOC. N° 1 - DOCUMENTO DI PIANO B - PROGETTO

TAV. N° 1.3 visualizzazione vincoli PREVISIONI DI PIANO

SCALA 1: 3000

ADOZIONE 1ª VARIANTE	N°	DEL
PUBBLICATO ALL'ALBO COMUNALE	N°	IL
CONTRORRELAZIONI CONSIGLIERI	N°	DEL
DELIBERA DI APPROVAZIONE	N°	DEL

IL SINDACO
IL SEGRETARIO
IL PROGETTISTA

ARCH. ALDO REDAELLI

Stampa 25 luglio 2015

