




Particolare cam. A1 - scala 1:50

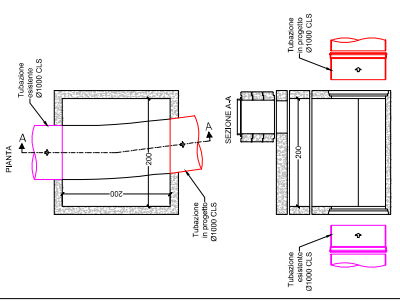


Particolare cam. A2 - scala 1:50

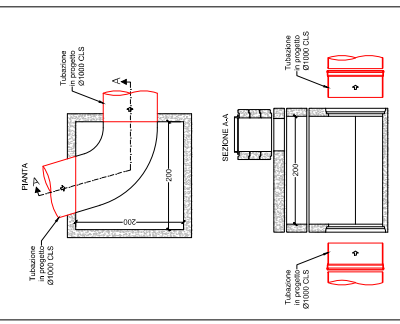


Particolare cam. A3 - scala 1:50

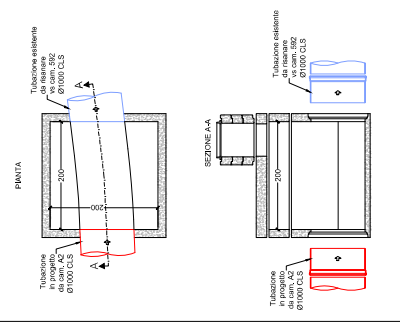



Particolare cam. A4 - scala 1:50

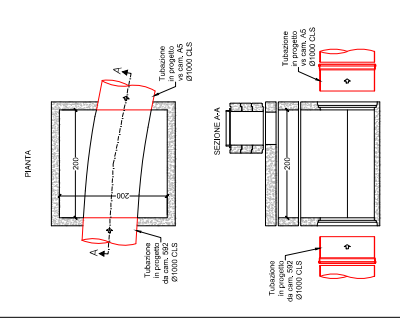


Particolare cam. A5 - scala 1:50

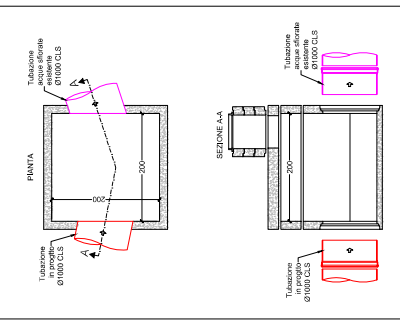

Planimetria stato di progetto - scala 1:1.000

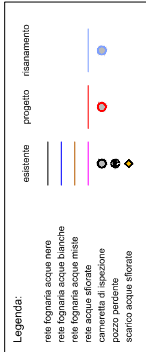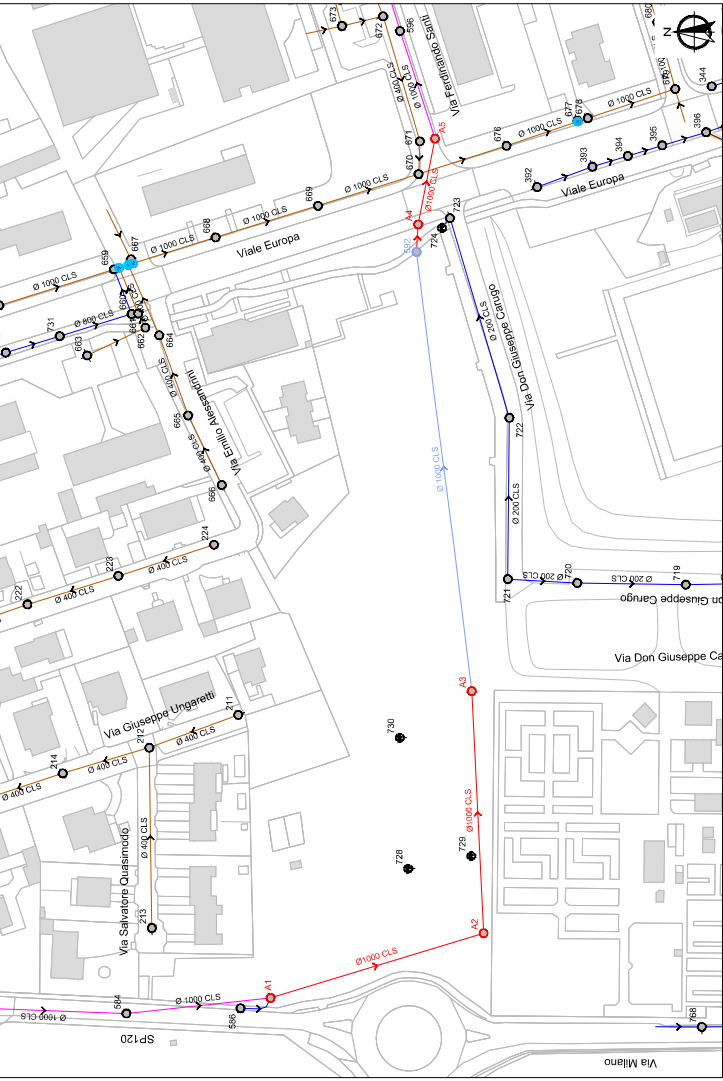

Particolare elementi prefabbricati per Camere "A"

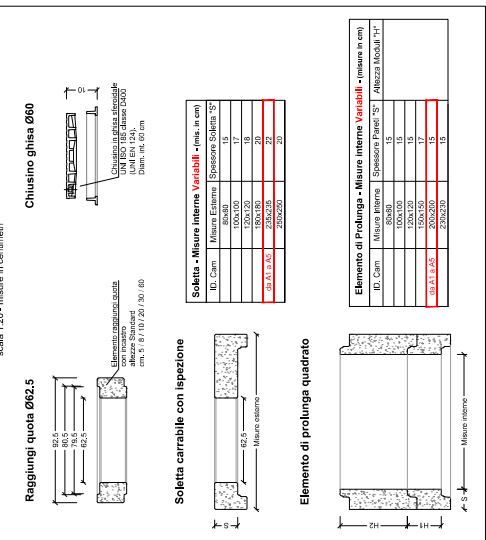

COMUNE DI BUSSERO
FOGNA TURA
 Nuova condotta fognaria a servizio zona Nord-Ovest - LOTTO n°1
PROGETTO ESECUTIVO
STATO DI PROGETTO
 Planimetria - Particolari costruttivi

Rev.	Descr.	Aut.	Aut.	Aut.	Aut.	Aut.	Aut.	Aut.	Aut.
A	01/15/04/0	01/15/04/0	01/15/04/0	01/15/04/0	01/15/04/0	01/15/04/0	01/15/04/0	01/15/04/0	01/15/04/0

Elaborati realizzati da Ufficio Supporto Progetti
 Progettazione realizzata da Ansa Progettazione e Realizzazione
 CAP-Holding spa - Via Rimini, 38 - 20142 Milano (MI)
 Tel. 02.859021 - info@capholding.it - PEC:capholding@capholding.it

