


Planimetria stato di fatto - scala 1:1.000

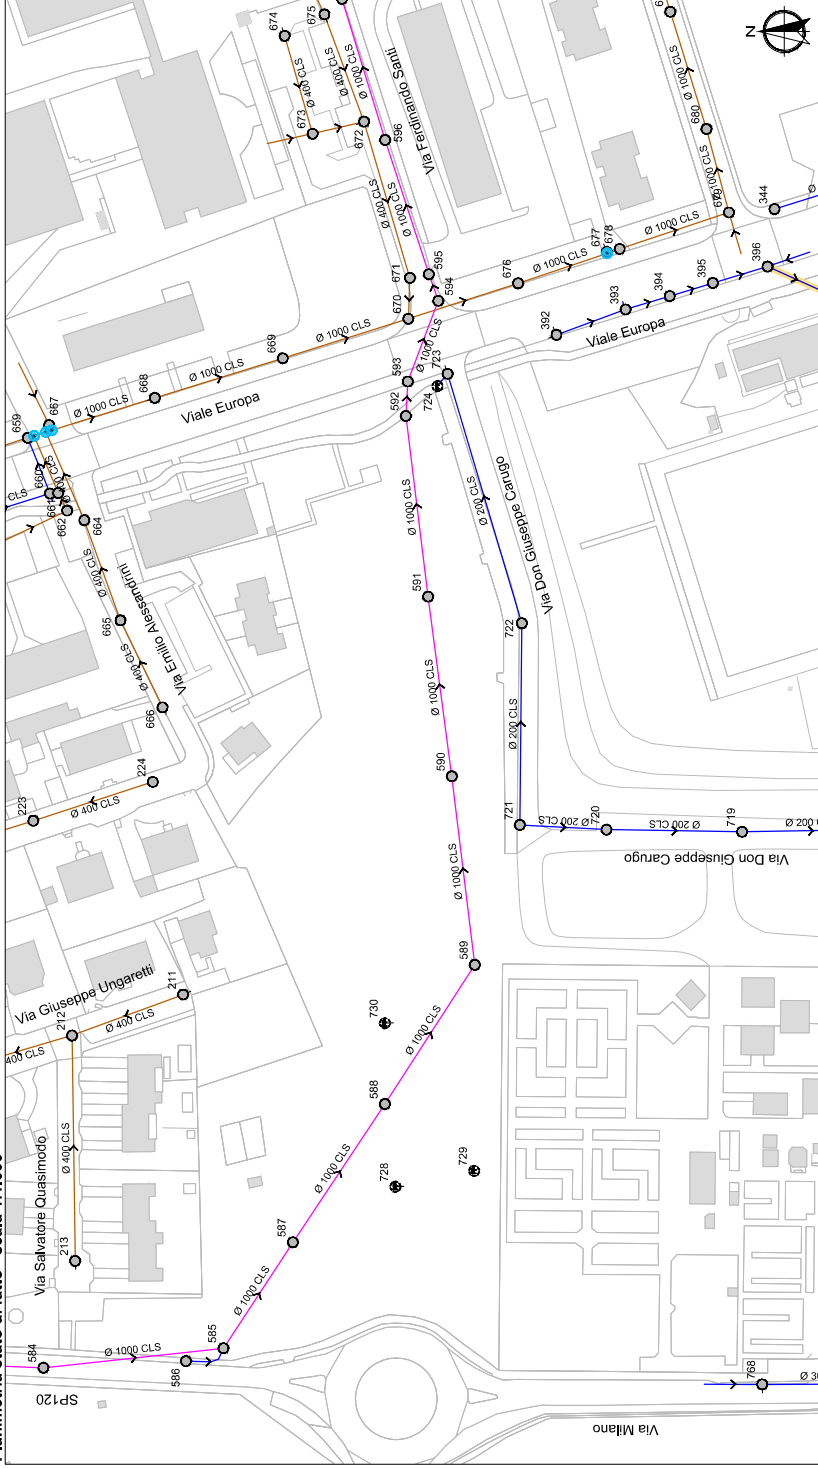


# COMUNE DI BUSSERO FOGNATURA

Nuova condotta fognaria a servizio zona Nord-Ovest - LOTTO n°1  
PROGETTO ESECUTIVO

STATO DI FATTO

Planimetrie e profili longitudinali

Profilo longitudinale stato di fatto da cam. 585 a cam. 595

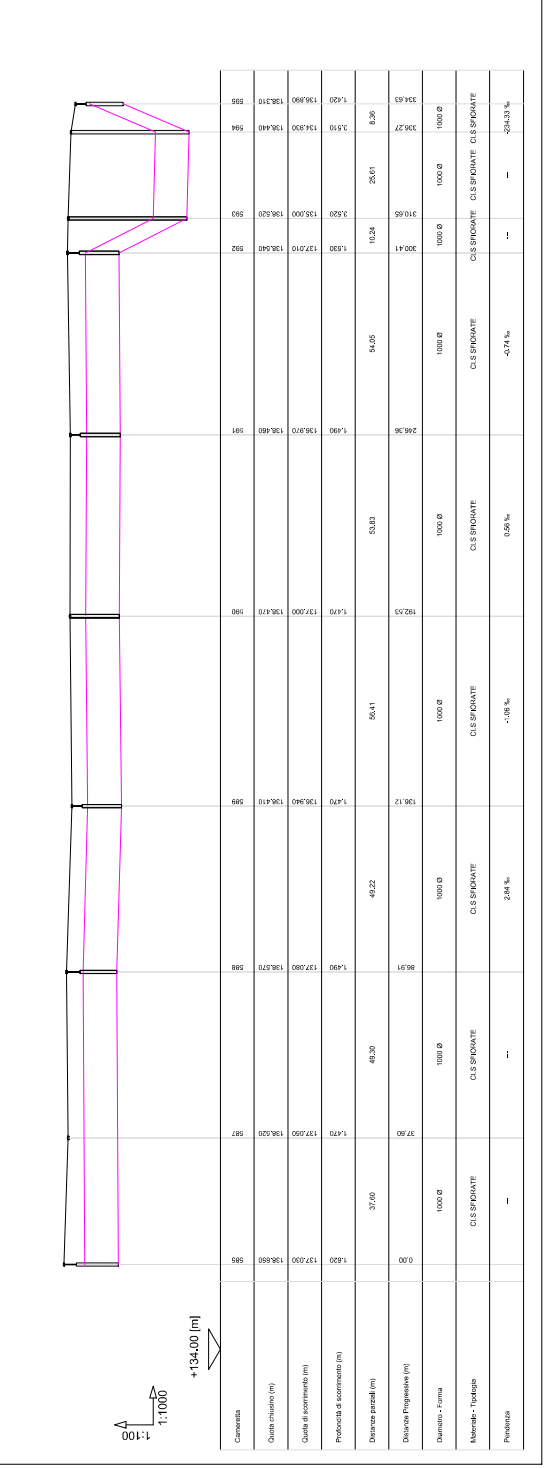

Rev.	Data	Elaborato	Ambito	Anno	Progetto	AutORIZZATO	Ing. Dipendente	Prima emissione	Descrizione
A	01/05/2023	Ing. M. Prati	Comune	2023	F	2/3		7114_1	Intervento Tavola N°
FILE									PIE 003 A
									Tavola N°
									3

Elaborati realizzati da Ufficio Supporto Progetti  
supporto.progetti@gruppacap.it  
Progettazione realizzata da Area Progettazione e Realizzazione  
Scala indicata

CAP Holding spa - Via Rimini, 38 - 20142 Milano (MI)  
Tel. 02 85021 - info@gruppacap.it - PEC: capholding@legalmail.it

