



**LEGENDA**

- Perimetri**
- PERIMETRAZIONE DELL'AREA DI PROPRIETA' COMUNALE
- Strade parcheggi e aree verdi**
- AIUOLE E AREE VERDI
  - ALBERI
  - STRADA ASFALTATA
  - AREA CON AUTOBLOCCANTI
  - AREA A PARCHEGGIO PUBBLICO CON AUTOBLOCCANTI DRENANTI

AMBITO SERVIZI ESISTENTI		
INDICI E PARAMETRI URBANISTICI		
a) attrezzature per l'istruzione dell'obbligo		
Rc	=	50%
H	=	m 10,00
Dc	=	m 5,00
VERIFICHE URBANISTICHE		
Sf	=	m <sup>2</sup> 1.854,00
Sc di progetto	=	m <sup>2</sup> 239,13
Rc di progetto	=	12,90%
Rc di progetto < Rc	=	12,90% < 50%
H max di progetto	=	m 4,25
H max di progetto < H	=	m 4,25 < m 10

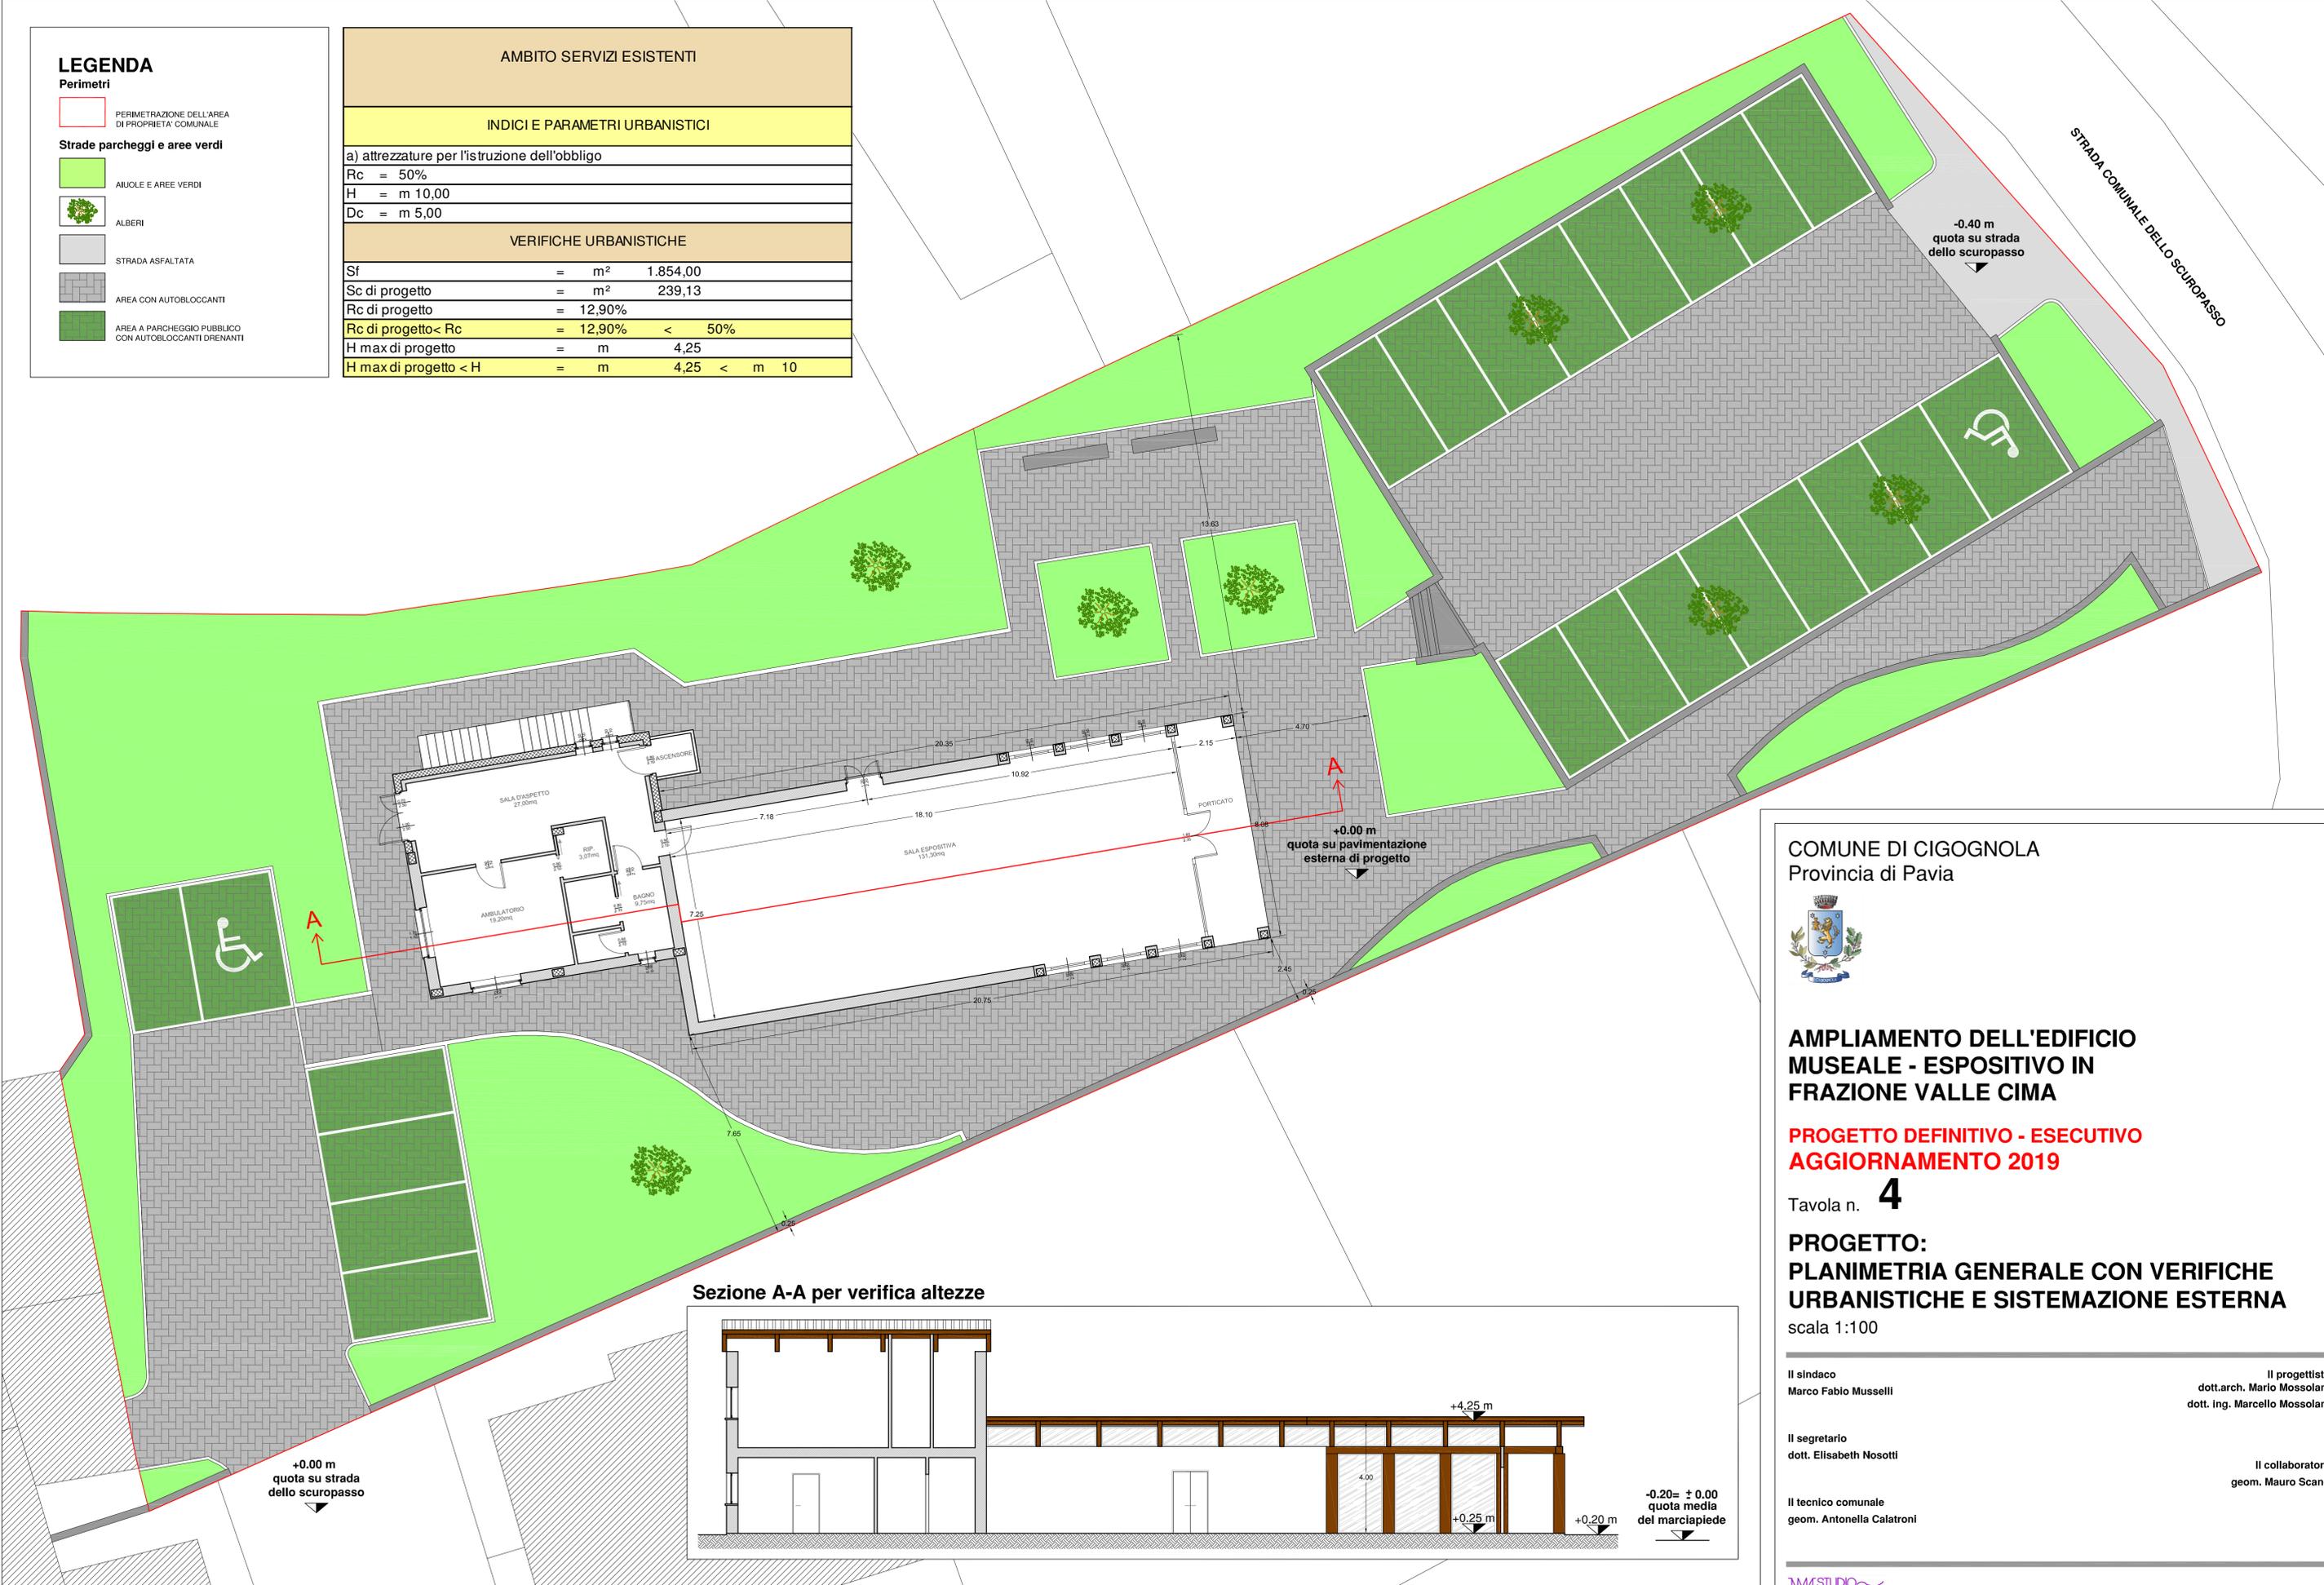

Sezione A-A per verifica altezze

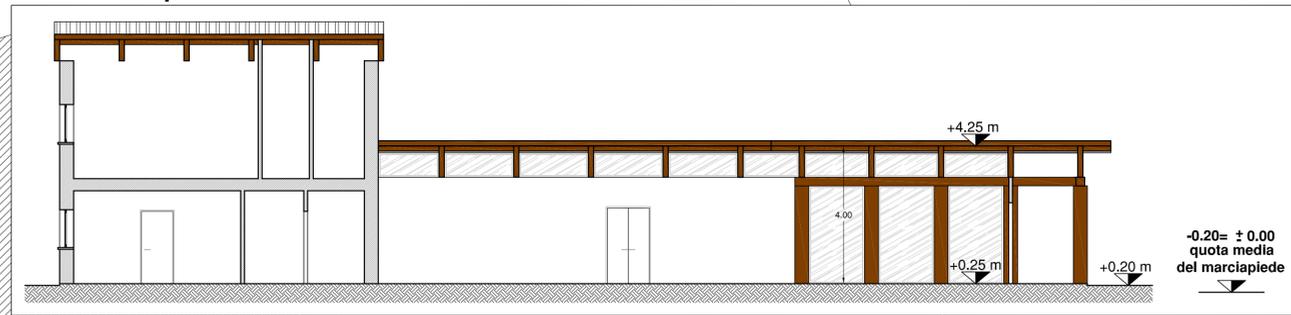

COMUNE DI CIGOGNOLA  
Provincia di Pavia

**AMPLIAMENTO DELL'EDIFICIO MUSEALE - ESPOSITIVO IN FRAZIONE VALLE CIMA**

**PROGETTO DEFINITIVO - ESECUTIVO AGGIORNAMENTO 2019**

Tavola n. **4**

**PROGETTO: PLANIMETRIA GENERALE CON VERIFICHE URBANISTICHE E SISTEMAZIONE ESTERNA**  
scala 1:100

---

Il sindaco  
Marco Fabio Musselli

Il progettista  
dott.arch. Mario Mossolani  
dott. Ing. Marcello Mossolani

Il segretario  
dott. Elisabeth Nosotti

Il collaboratore  
geom. Mauro Scano

Il tecnico comunale  
geom. Antonella Calatroni

---

**STUDIO M. MOSSOLANI**  
via della pace 14, 27045 casteggio -pavia- tel. 0383890096 - fax 0383803683 - E-mail:marcello.mossolani@studiomossolani.it