

LEGENDA

Perimetri

PERIMETRAZIONE DELL'AREA DI PROPRIETA' COMUNALE

Strade parcheggi e aree verdi


- AIUOLE E AREE VERDI
- ALBERI
- STRADA ASFALTATA
- AREA CON AUTOBLOCCANTI
- AREA A PARCHEGGIO PUBBLICO CON AUTOBLOCCANTI DRENANTI

Rete smaltimento acque esistente

- TUBO PLUVIALE DISCENDENTE
- RETE ø 200mm IN PVC SERIE PESANTE
- POZZETTO PIEDE PLUVIALE
- CADITOIA
- POZZETTO DI ISPEZIONE TIPO MILANO

Rete smaltimento acque in progetto

- TUBO PLUVIALE DISCENDENTE
- RETE ø 200mm IN PVC SERIE PESANTE
- POZZETTO PIEDE PLUVIALE
- CADITOIA
- POZZETTO DI ISPEZIONE TIPO MILANO

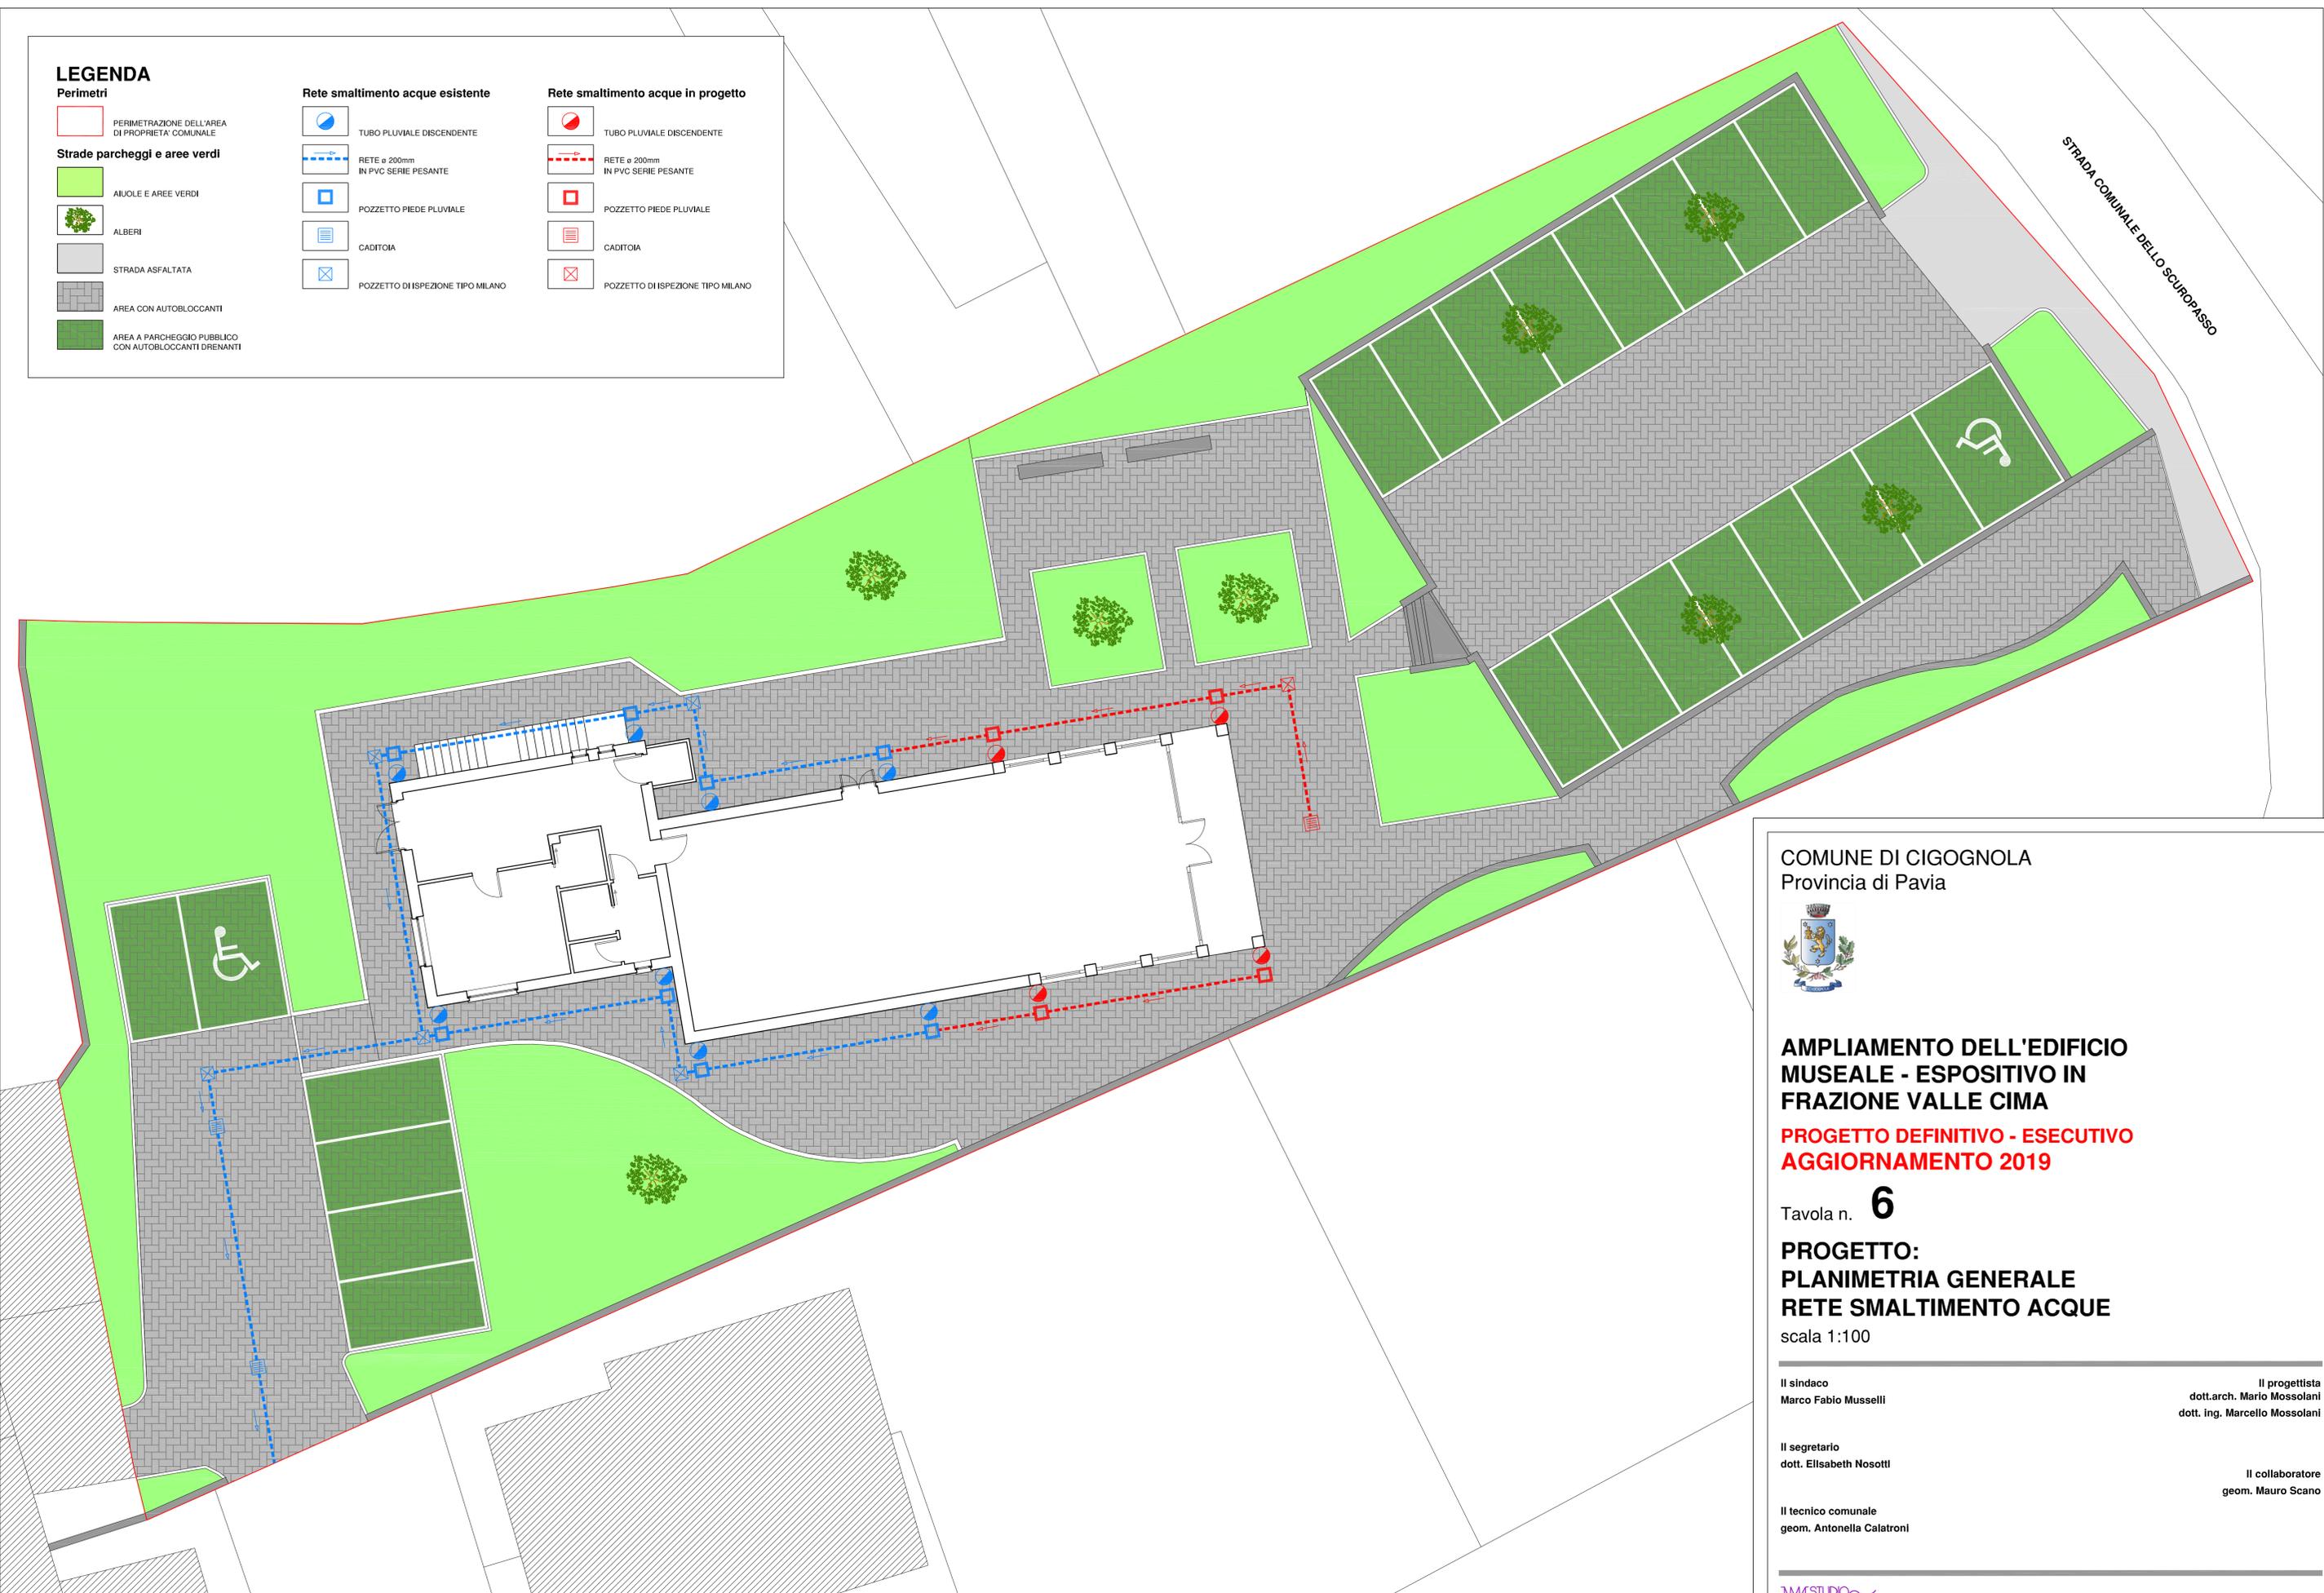

COMUNE DI CIGOGNOLA
Provincia di Pavia



**AMPLIAMENTO DELL'EDIFICIO
MUSEALE - ESPOSITIVO IN
FRAZIONE VALLE CIMA**

**PROGETTO DEFINITIVO - ESECUTIVO
AGGIORNAMENTO 2019**

Tavola n. **6**

**PROGETTO:
PLANIMETRIA GENERALE
RETE SMALTIMENTO ACQUE**

scala 1:100

Il sindaco
Marco Fabio Musselli

Il segretario
dott. Elisabeth Nosotti

Il tecnico comunale
geom. Antonella Calatroni

Il progettista
dott.arch. Mario Mossolani
dott. ing. Marcello Mossolani

Il collaboratore
geom. Mauro Scano

**STUDIO
MOSSOLANI**

via della pace 14, 27045 casteggio - pavia - tel. 0383890096 - fax 0383803683 - E-mail: marcello.mossolani@studiomossolani.it