



Legenda

- Confini amministrativi**
- Confine comunale Vo'
 - Altri limiti comunali
- Infrastrutture di trasporto**
- Strada Provinciale
 - Strada Locale

- Ricettori sensibili**
- Scuole e complessi scolastici

- Aree per manifestazioni**
- Aree per manifestazioni a carattere temporaneo o all'aperto

Classificazione acustica (D.G.R.V. n.4313/1993)

- Classe I
- Classe II
- Classe III
- Classe IV
- Classe V
- Zona di interesse militare (non classificabile)
- Fascia di transizione tra aree di classe III e aree di classe I
- Fascia di transizione tra aree di classe V e aree di classe II
- Fascia di transizione tra aree di classe V e aree di classe III

Classificazione acustica comuni contermini (D.G.R.V. n. 4313/1993) - primi 200 metri

- Classe I
- Classe II
- Classe III
- Fascia di rispetto stradale di classe IV

Fasce di pertinenza infrastrutturale (D.P.R. n. 142/2004)

- Linea dei 100 metri dalla strada (fascia 'A' - assi tipo 'Cb')
- Linea dei 150 metri dalla strada (fascia 'B' - assi tipo 'Cb')

VALORI LIMITE ASSOLUTI DI EMISSIONE - Leq in dB(A)		
CLASSI DI DESTINAZIONE D'USO DEL TERRITORIO	LIMITI MASSIMI E TEMPI DI RIFERIMENTO	
	Diurno (6-22)	Notturno (22-6)
I aree particolarmente protette	45	35
II aree prevalentemente residenziali	50	40
III aree di tipo misto	55	45
IV aree di intensa attività umana	60	50
V aree prevalentemente industriali	65	55
VI aree esclusivamente industriali	65	65

VALORI LIMITE ASSOLUTI DI IMMISSIONE - Leq in dB(A)		
CLASSI DI DESTINAZIONE D'USO DEL TERRITORIO	LIMITI MASSIMI E TEMPI DI RIFERIMENTO	
	Diurno (6-22)	Notturno (22-6)
I aree particolarmente protette	50	40
II aree prevalentemente residenziali	55	45
III aree di tipo misto	60	50
IV aree di intensa attività umana	65	55
V aree prevalentemente industriali	70	60
VI aree esclusivamente industriali	70	70

VALORI DI QUALITÀ - Leq in dB(A)		
CLASSI DI DESTINAZIONE D'USO DEL TERRITORIO	LIMITI MASSIMI E TEMPI DI RIFERIMENTO	
	Diurno (6-22)	Notturno (22-6)
I aree particolarmente protette	47	37
II aree prevalentemente residenziali	52	42
III aree di tipo misto	57	47
IV aree di intensa attività umana	62	52
V aree prevalentemente industriali	67	57
VI aree esclusivamente industriali	70	70

Sistema di riferimento: Gauss-Boaga fuso ovest - Base cartografica: Carta Tecnica Regionale al 1:5.000

REGIONE VENETO
PROVINCIA DI PADOVA
COMUNE DI VO'



PIANO COMUNALE DI CLASSIFICAZIONE ACUSTICA

TAVOLA 3
ZONIZZAZIONE ACUSTICA COMUNALE

ADOZIONE CON DELIBERA CONSIGLIO COMUNALE n. DEL

APPROVAZIONE CON DELIBERA CONSIGLIO COMUNALE n. DEL

Comittente	Redazione
 Comune di Vo' Piazza Liberazione, 1 35030 Vo' (PD)	 Dott. Agr. Diego Carpanese Via Guicci, 273 35125 Padova (PD) Tel. - Fax: 049 8898586 Cell. 340 7287167


00 5 Aprile 2013 PRIMA EMISSIONE M. FACCHIN A. CUOFANO D. CARPANESE

Rev. Data Oggetto della revisione Elaborazione Verifica Approvazione

Scala: 1:8000

Formato: UNI A0 Codice Documento 12_0025 TAVOLA 3 A0 R00

È vietata la riproduzione del presente documento, anche parziale, con qualsiasi mezzo, senza l'autorizzazione di Diego Carpanese.

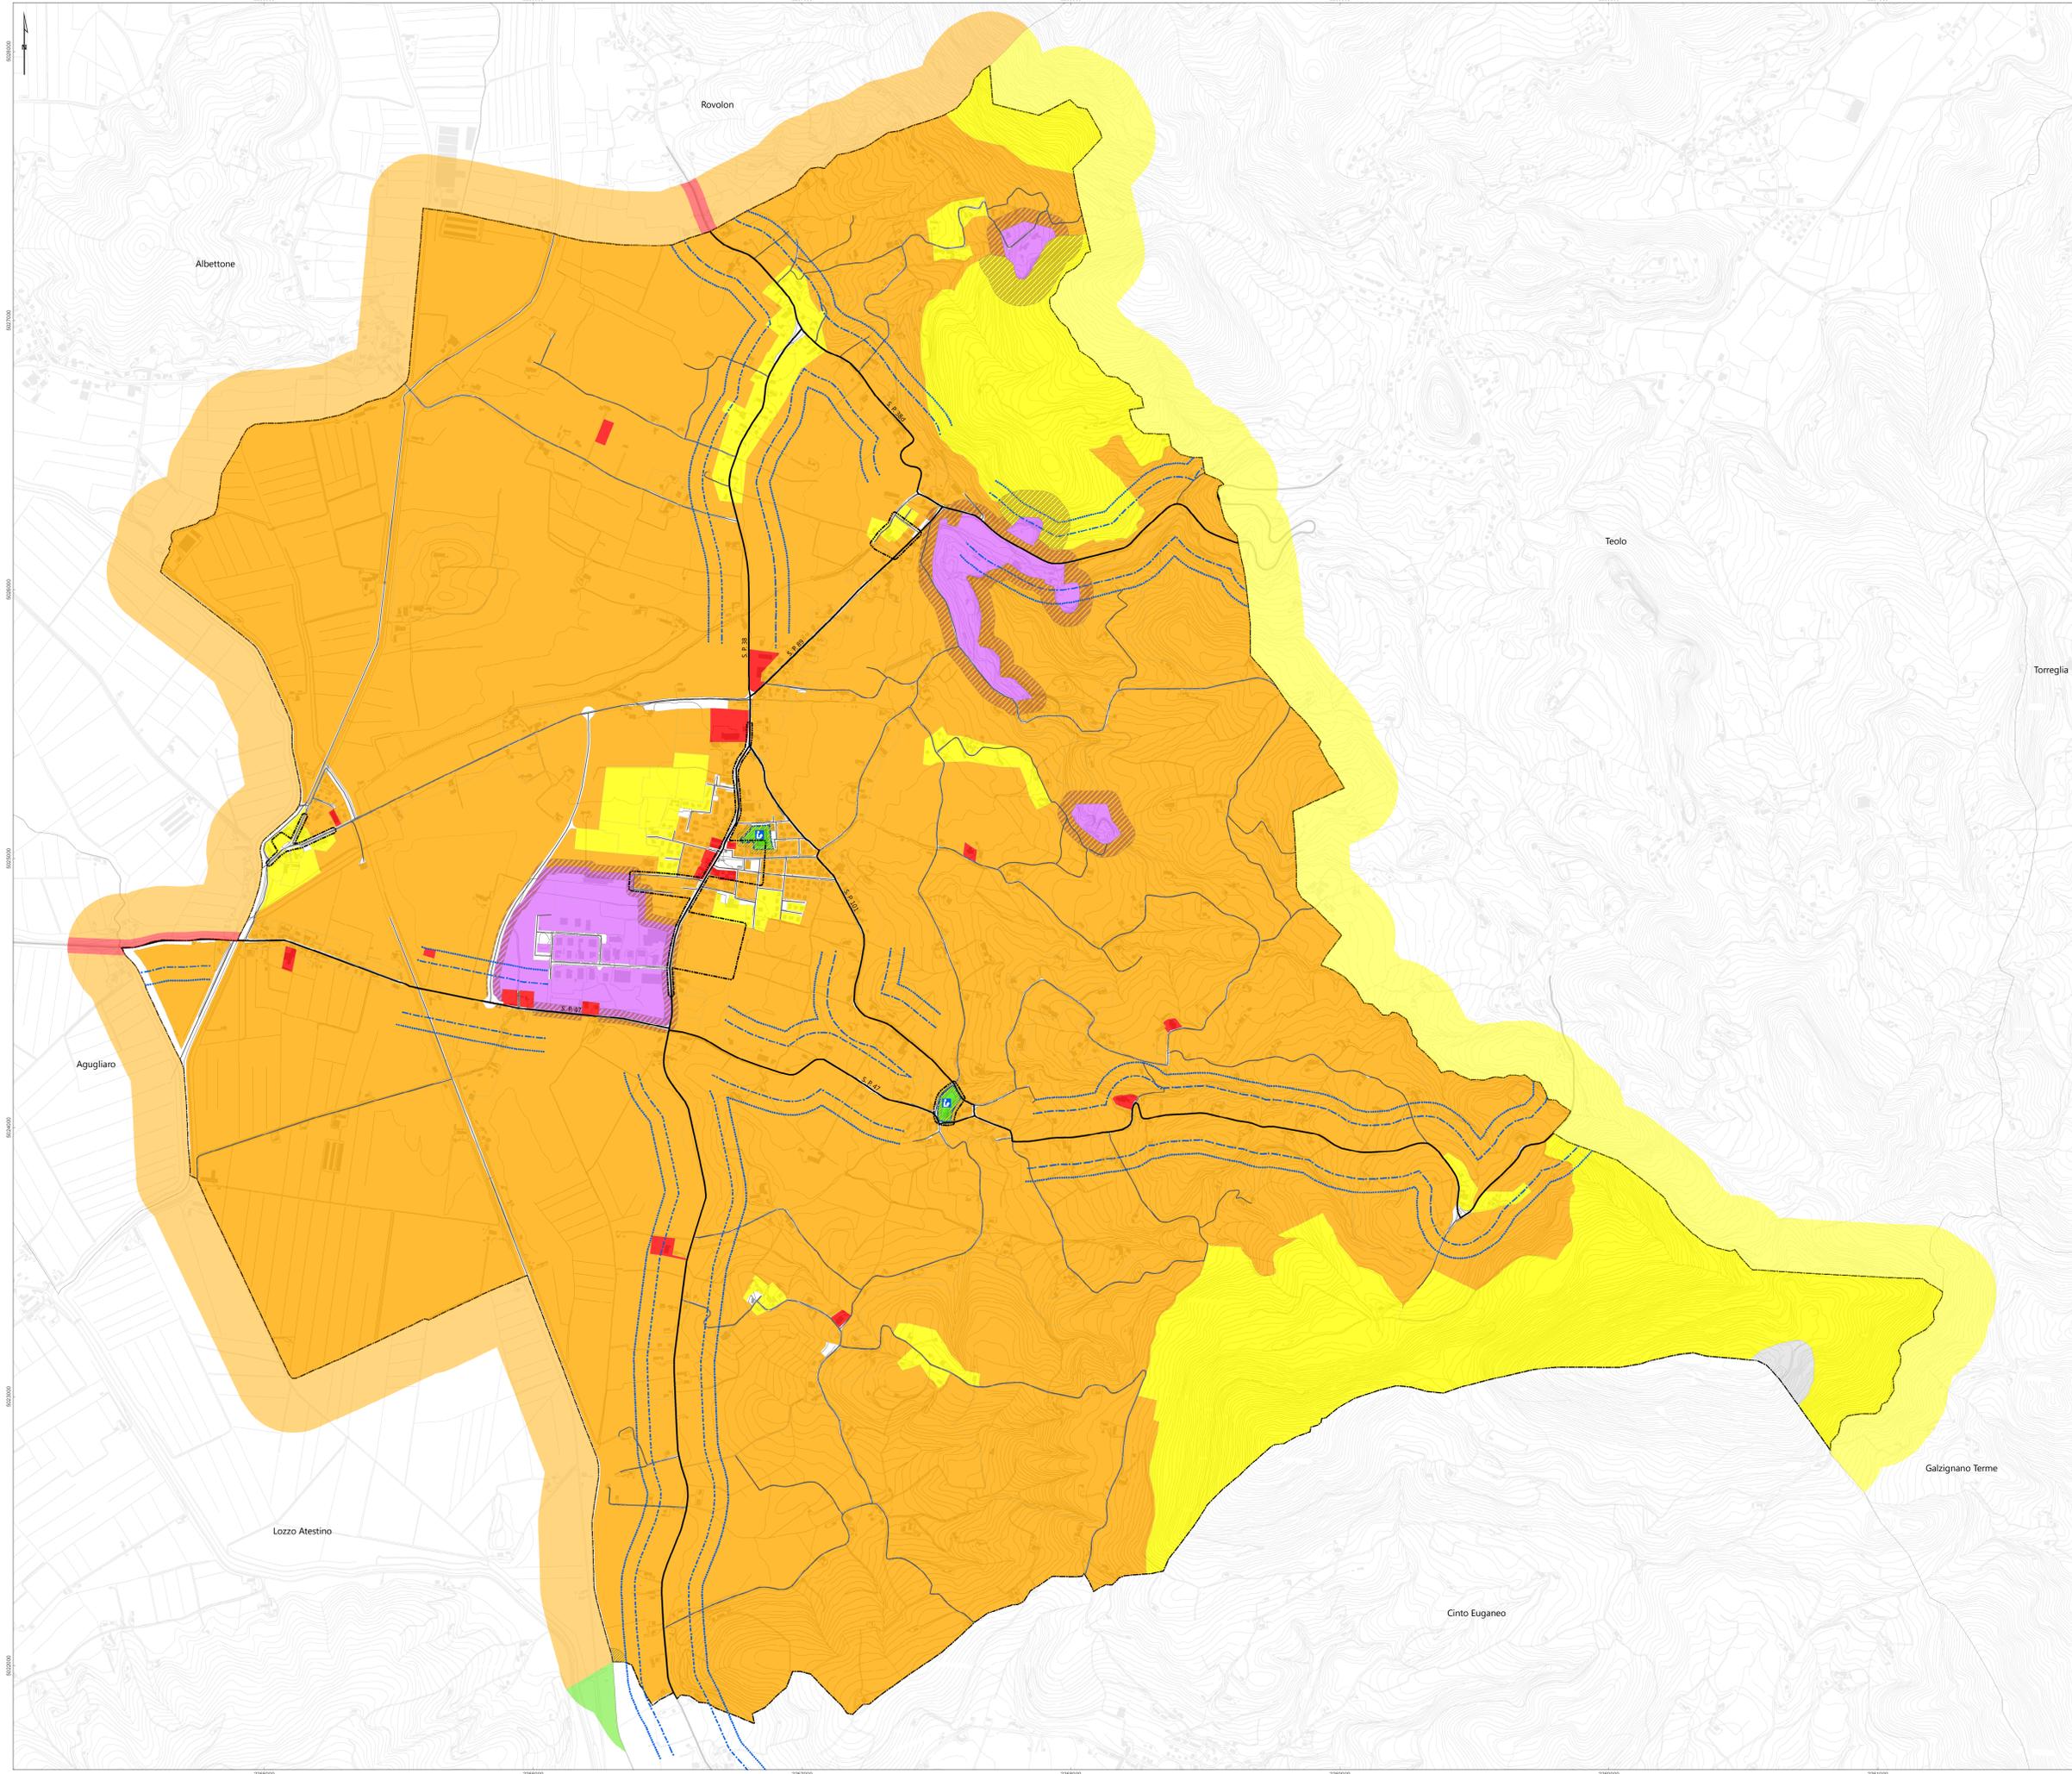

225000 2255000 2260000 2265000 2270000 2275000 2280000 2281000