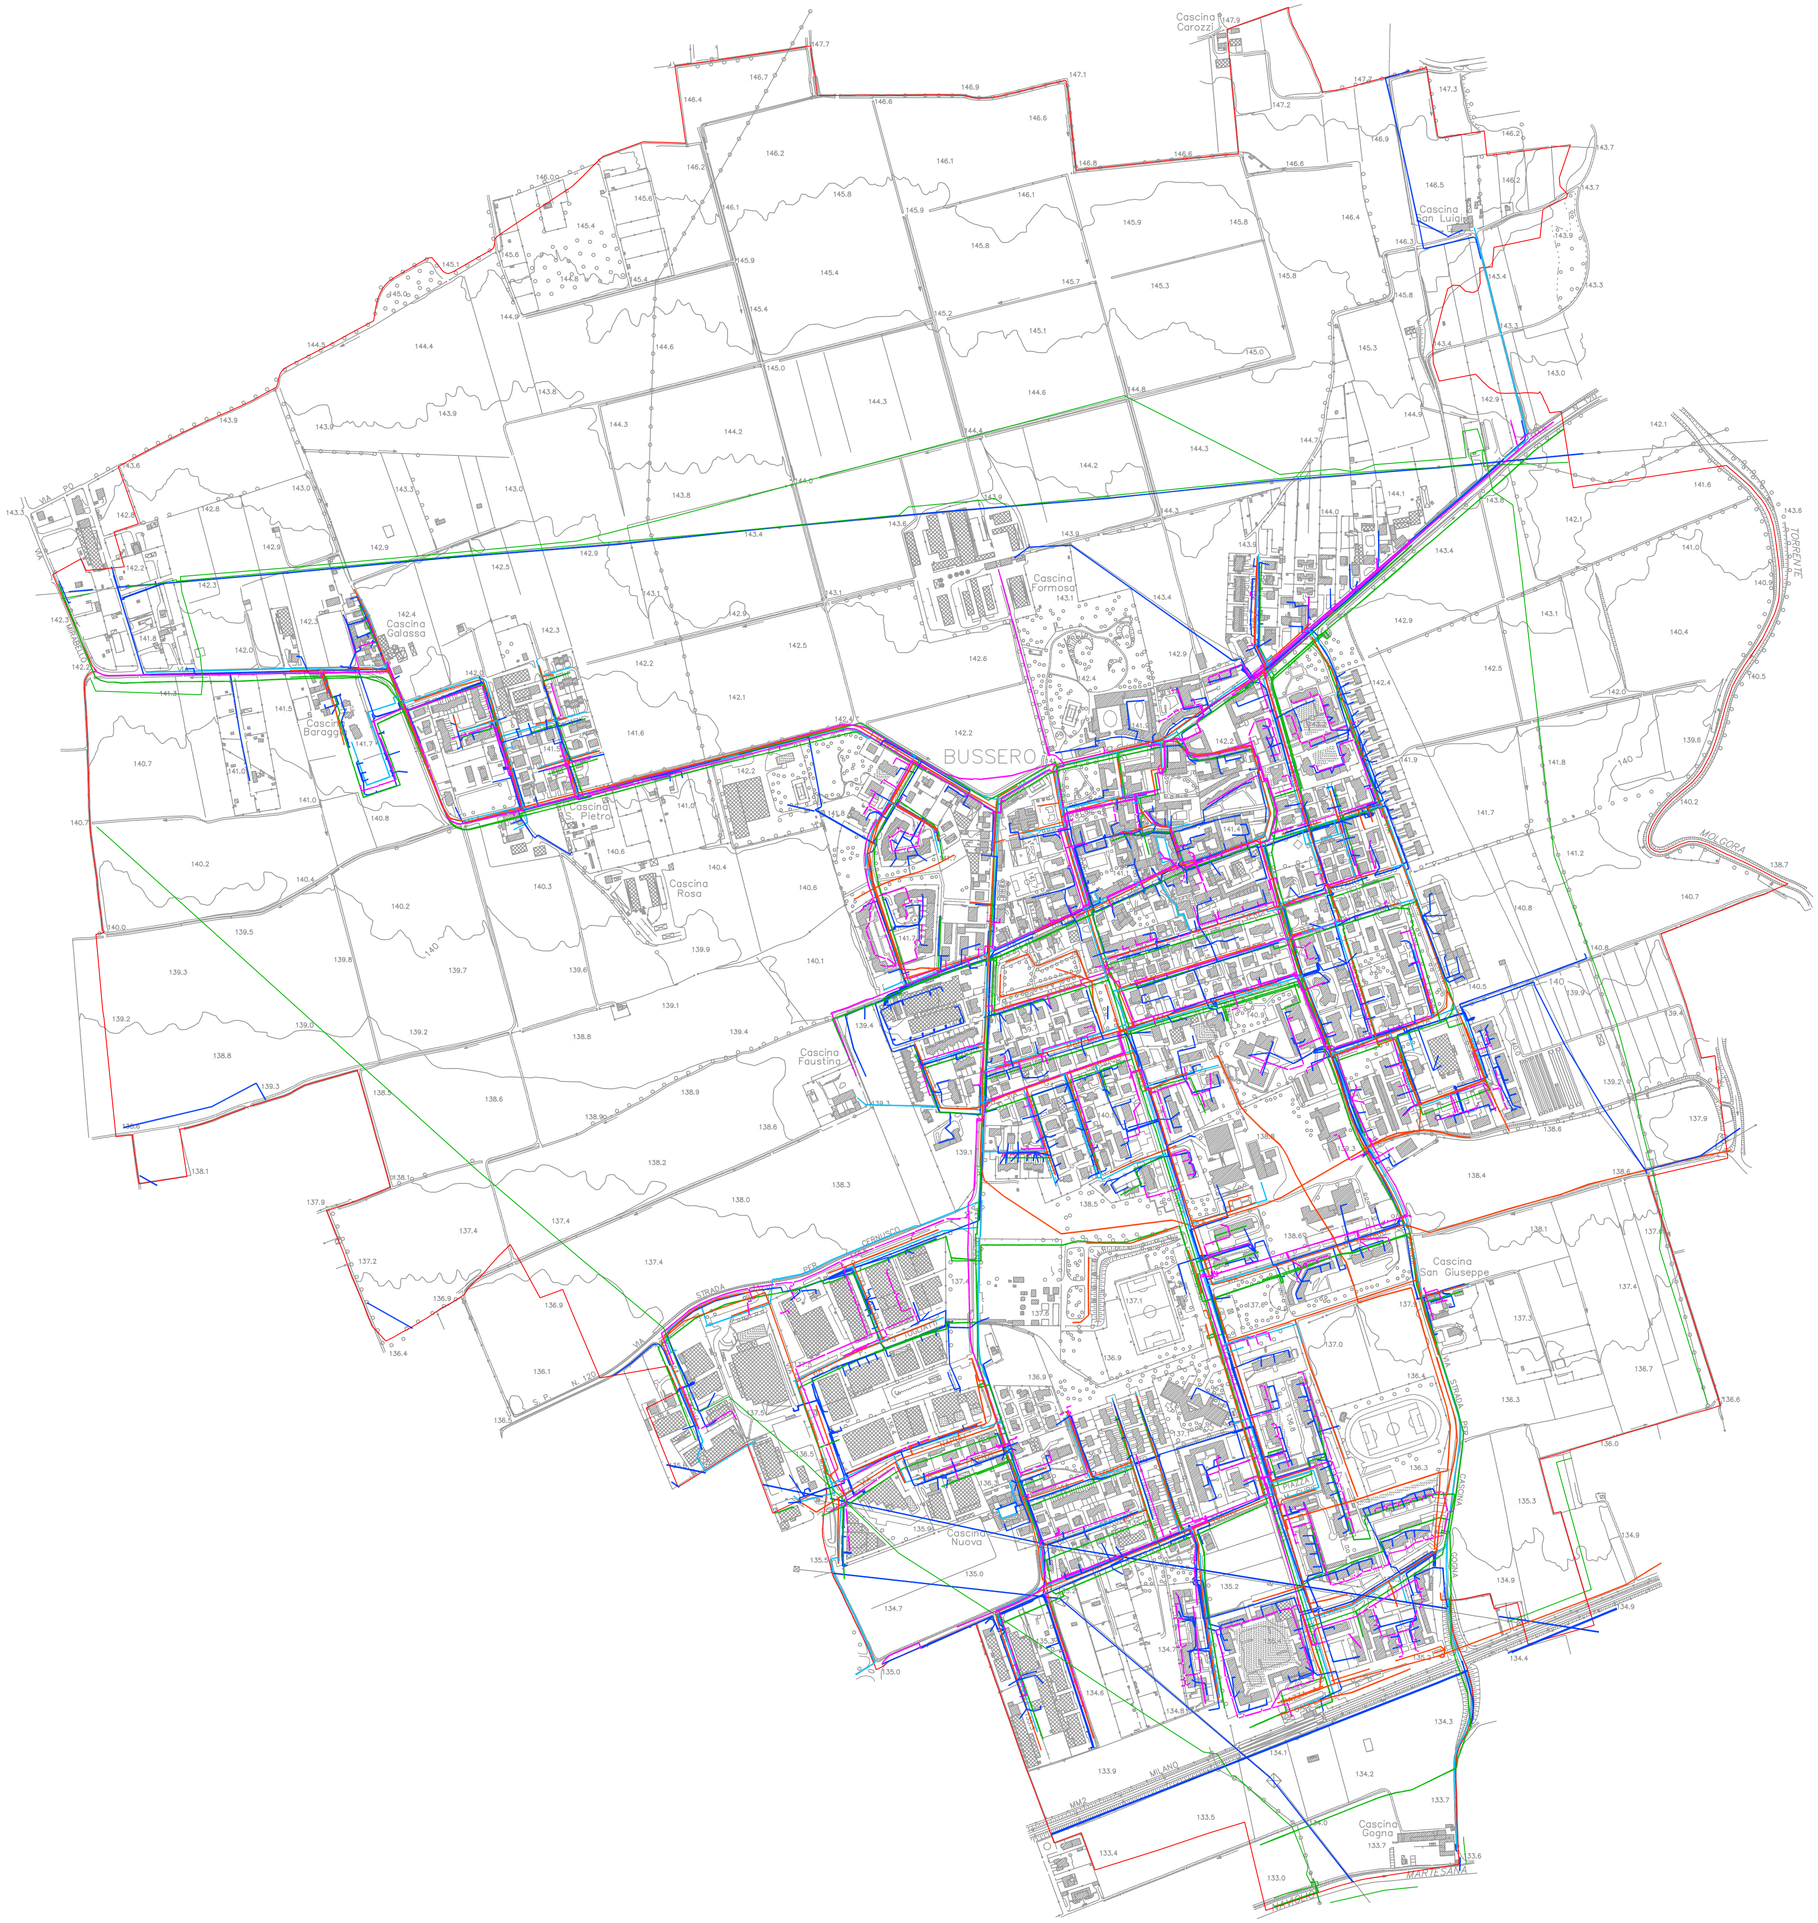

Rete acquedotto

Rete fognaria

Rete elettrica

Rete gas

Rete telecomunicazioni

Comune di
BUSSERO
(Provincia di Milano)

PIANO URBANO GENERALE DEI SERVIZI DEL SOTTOSUOLO (PUGSS)

Legge Regionale n. 26/2003

TRACCIATO RETI TECNOLOGICHE
CARTA DI SINTESI

Delibera di adozione CC n. 58 del 20/09/2013
Delibera di approvazione CC n. 14 del 20/03/2014

DATA	DENOMINAZIONE	SCALA	NOME FILE
settembre 2012	**TAV. 1**	1:5.000	