

LEGENDA


Perimetri

PERIMETRAZIONE DELL'AREA DI PROPRIETA' COMUNALE

Interventi

DEMOLIZIONI

NUOVE COSTRUZIONI

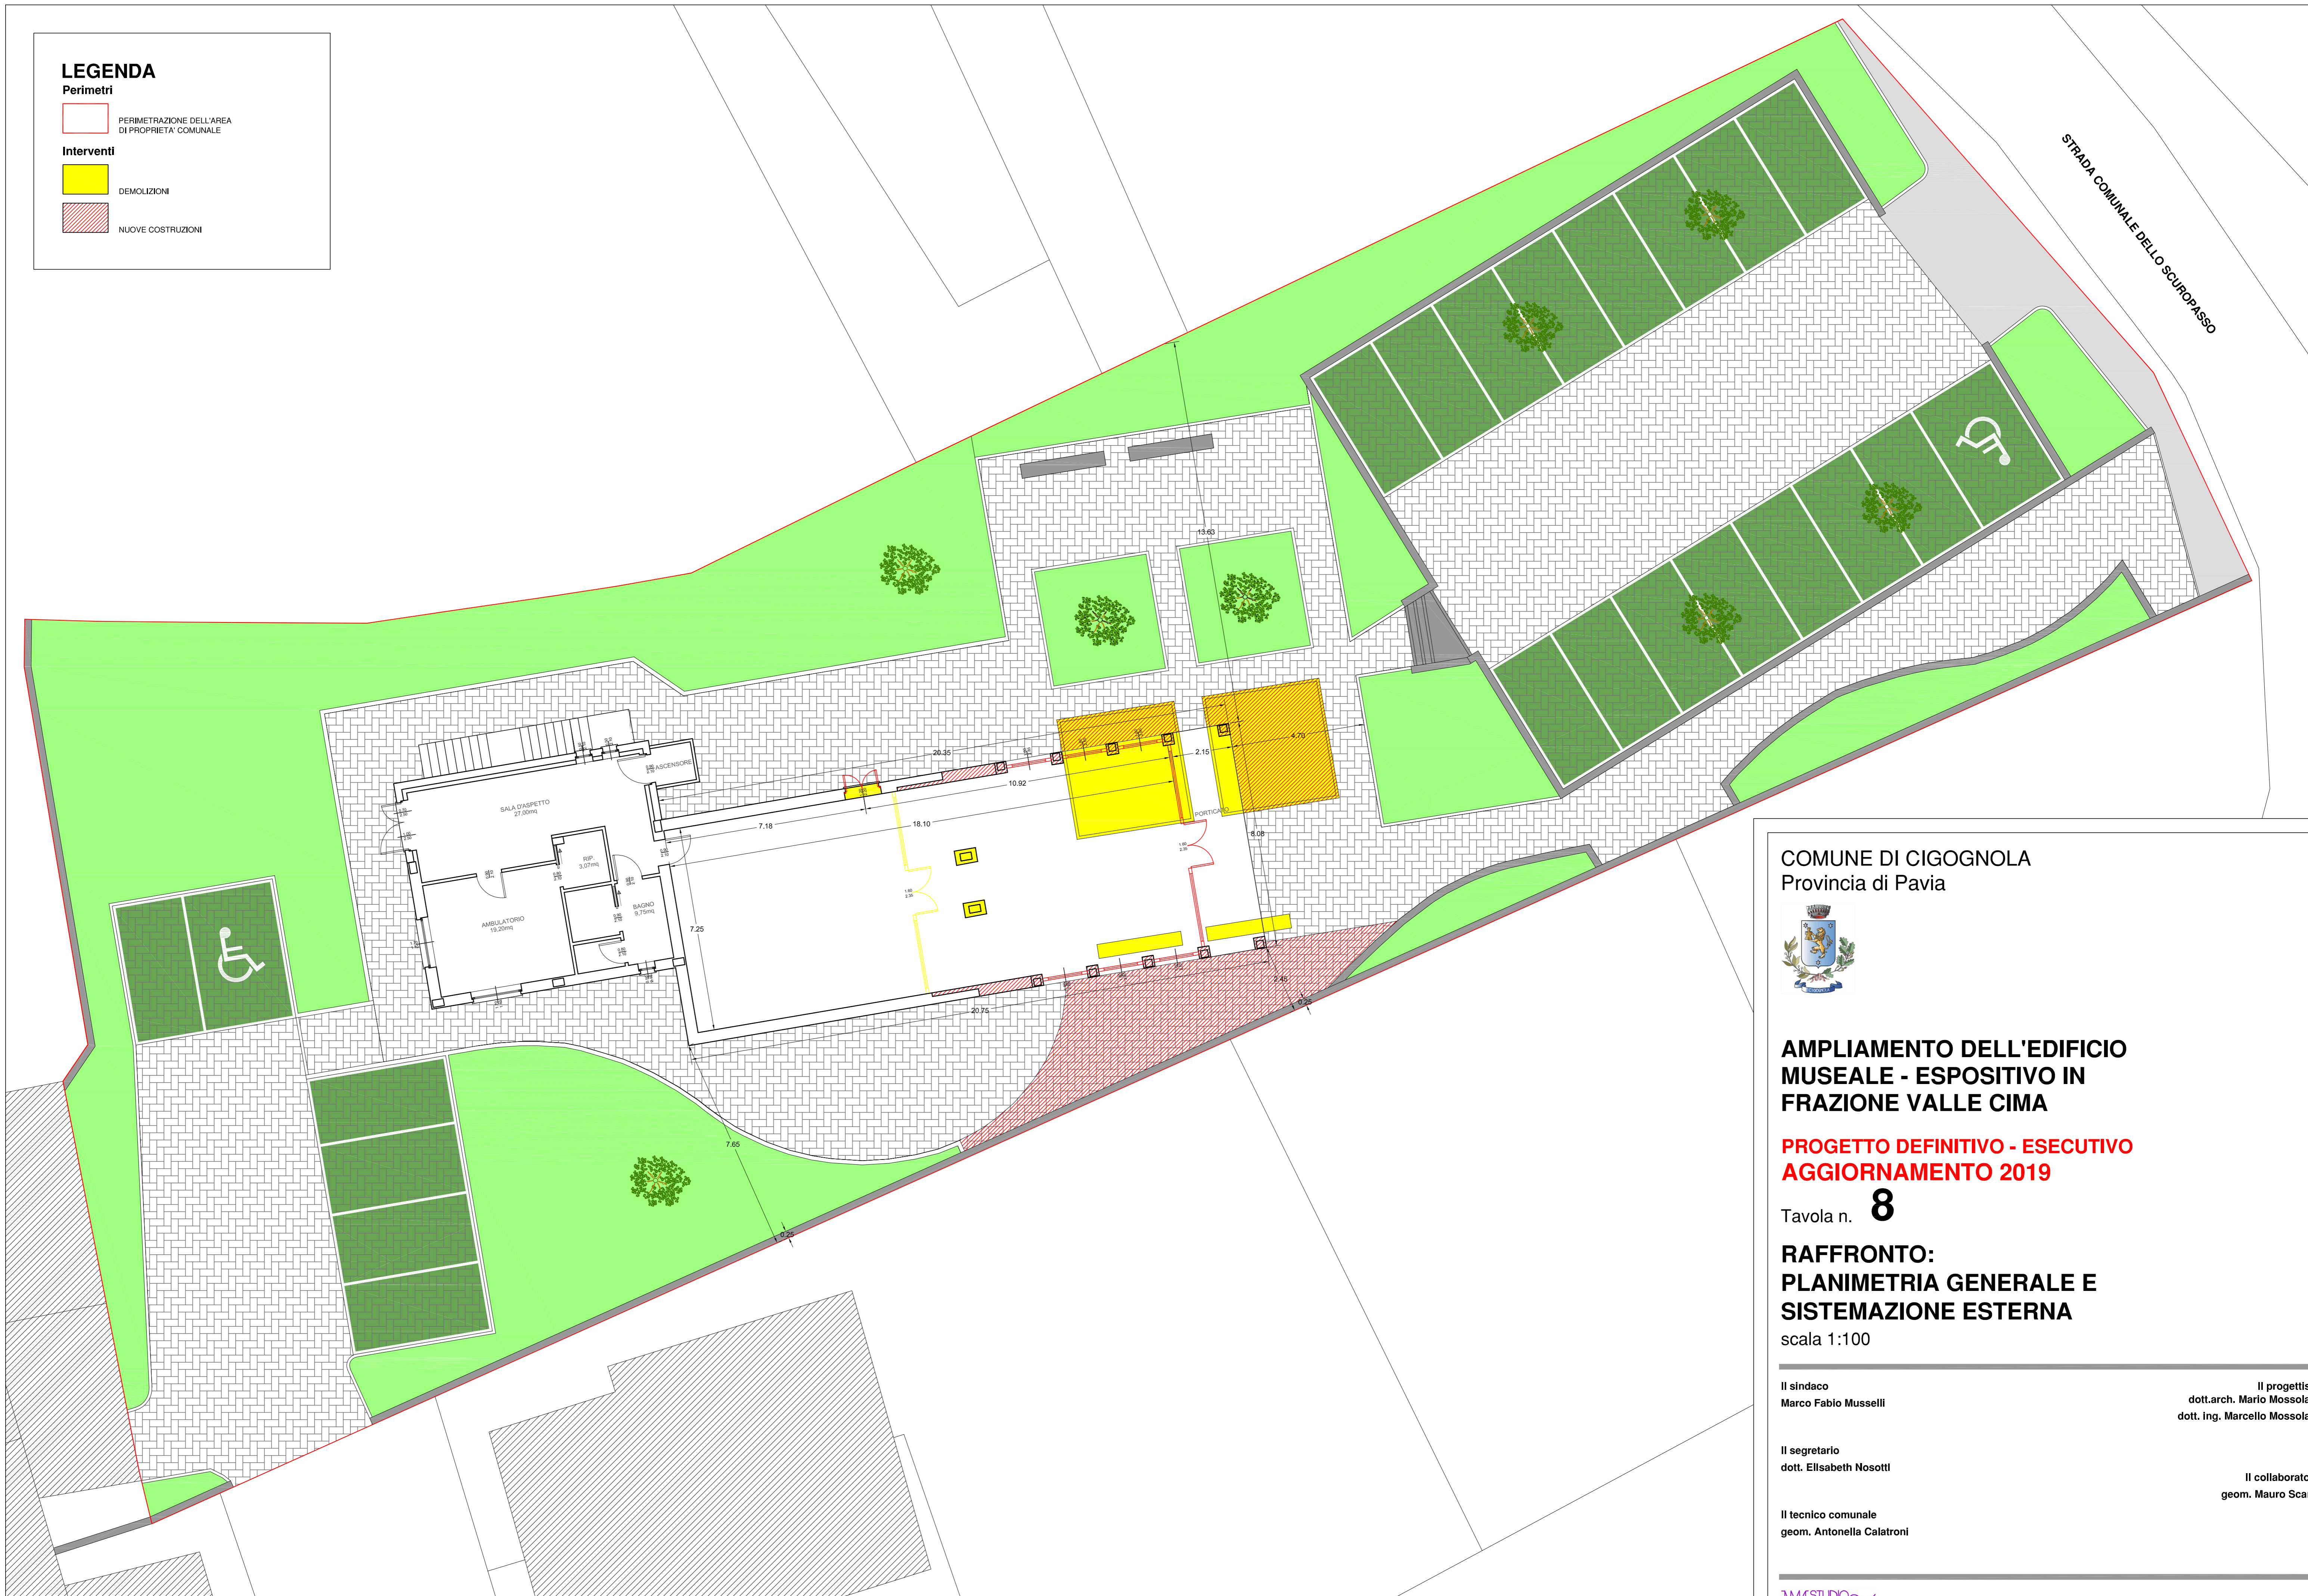

COMUNE DI CIGOGNOLA
Provincia di Pavia



AMPLIAMENTO DELL'EDIFICIO MUSEALE - ESPOSITIVO IN FRAZIONE VALLE CIMA

**PROGETTO DEFINITIVO - ESECUTIVO
AGGIORNAMENTO 2019**

Tavola n. **8**

RAFFRONTO: PLANIMETRIA GENERALE E SISTEMAZIONE ESTERNA

scala 1:100

Il sindaco
Marco Fabio Musselli

Il progettista
dott.arch. Mario Mossolani
dott. ing. Marcello Mossolani

Il segretario
dott. Elisabeth Nosotti

Il collaboratore
geom. Mauro Scano

Il tecnico comunale
geom. Antonella Calatroni



via della pace 14, 27045 casteggio -pavia- tel. 0383890096 - fax 0383803683 - E-mail:marcello.mossolani@studiomossolani.it